


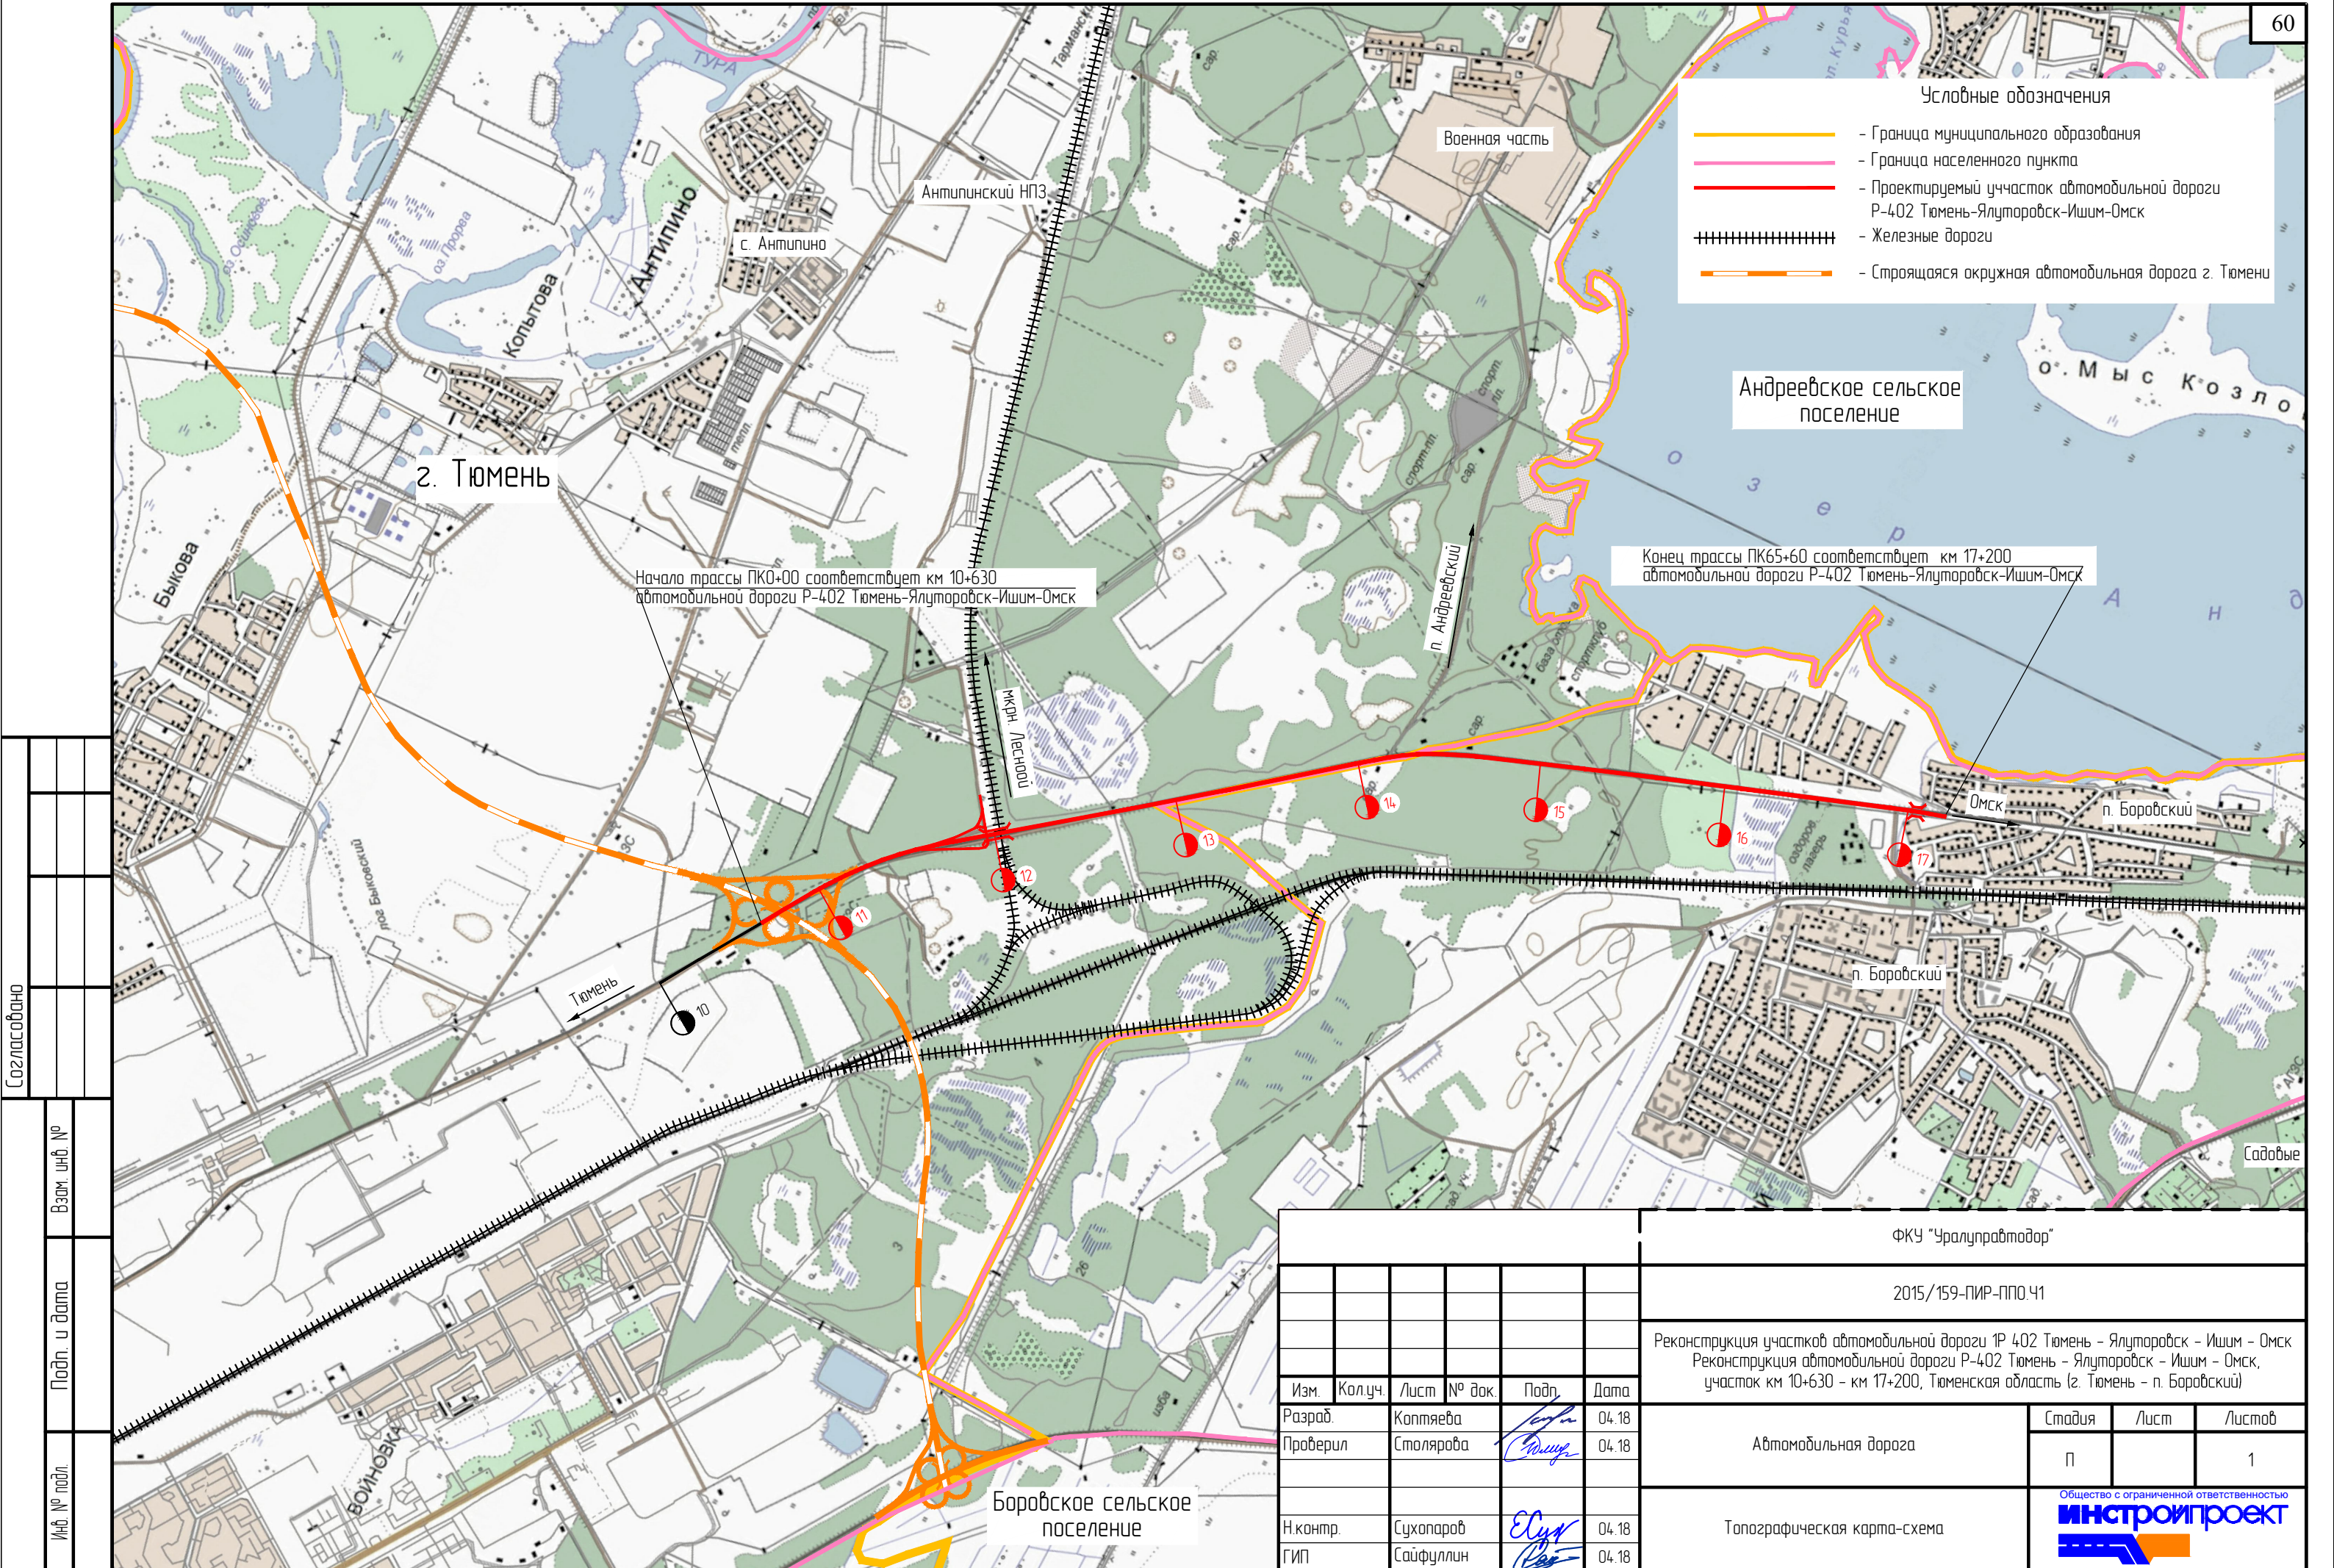

- Условные обозначения
- Граница муниципального образования
 - Граница населенного пункта
 - Проектируемый участок автомобильной дороги Р-402 Тюмень-Ялutorовск-Ишим-Омск
 - +++++ Железные дороги
 - Строящаяся окружная автомобильная дорога г. Тюмени

Андреевское сельское поселение


Конец трассы ПК65+60 соответствует км 17+200 автомобильной дороги Р-402 Тюмень-Ялutorовск-Ишим-Омск

Начало трассы ПК0+00 соответствует км 10+630 автомобильной дороги Р-402 Тюмень-Ялutorовск-Ишим-Омск

ФКУ "Уралуправтодор"					
2015/159-ПИР-ППО.Ч1					
Реконструкция участков автомобильной дороги 1Р 402 Тюмень - Ялutorовск - Ишим - Омск Реконструкция автомобильной дороги Р-402 Тюмень - Ялutorовск - Ишим - Омск, участок км 10+630 - км 17+200, Тюменская область (г. Тюмень - п. Боровский)					
Изм.	Кол.уч.	Лист	№ док.	Подп.	Дата
Разраб.	Каптяева				04.18
Проверил	Столярова				04.18
Н.контр.	Сухопаров				04.18
ГИП	Сайфуллин				04.18
Автомобильная дорога				Стадия	Лист
				П	1
Топографическая карта-схема				Общество с ограниченной ответственностью ИНСТРОЙПРОЕКТ	

Согласовано		Взам. инв. №	
		Подп. и дата	
		Инв. № подл.	


Создано	
Взам. инв. №	
Подл. и дата	
Инв. № подл.	

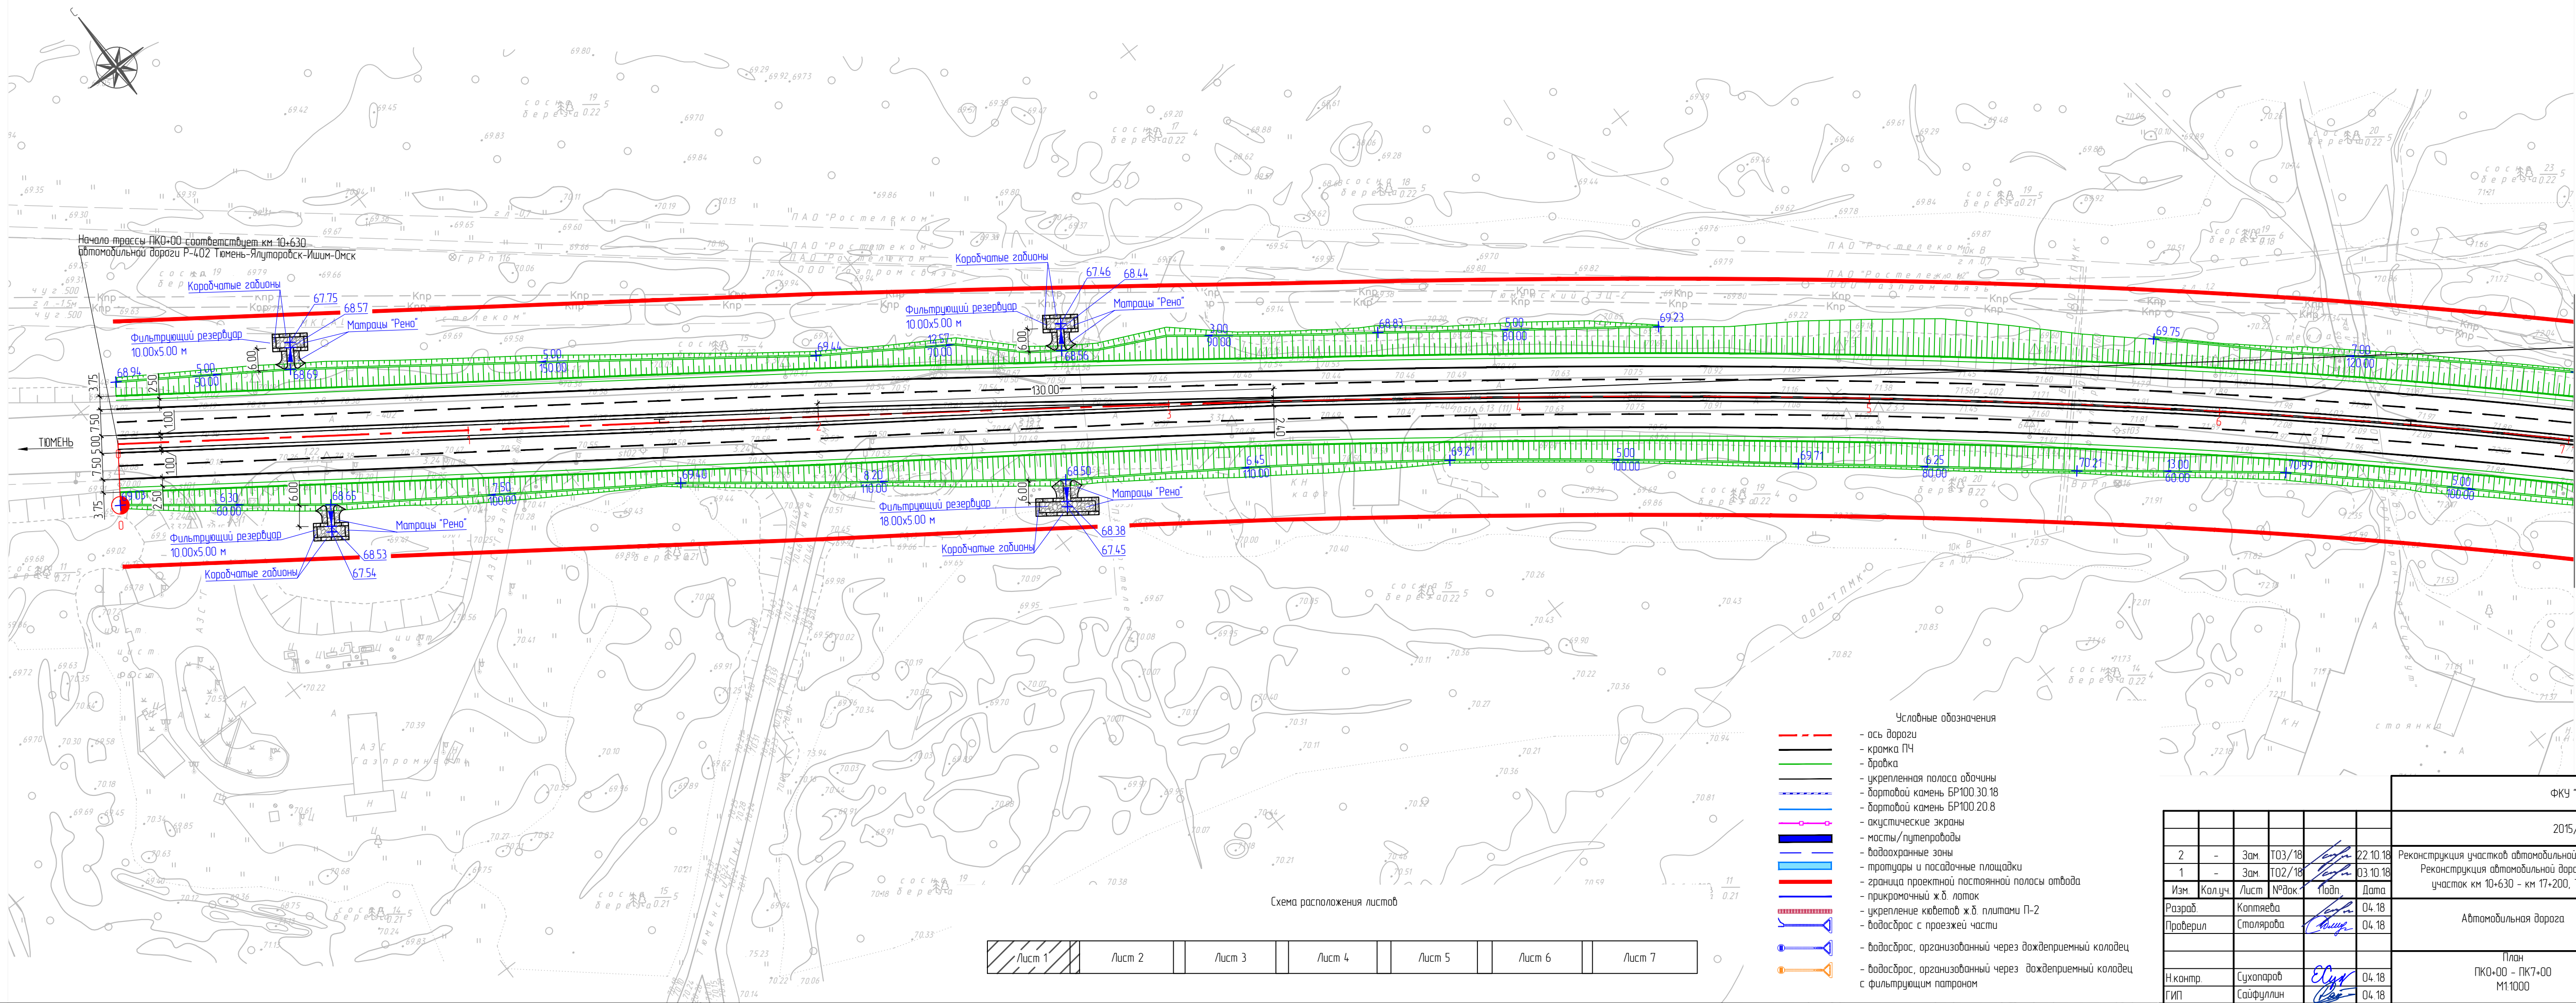


- Условные обозначения
- ось дороги
 - кромка ПЧ
 - бровка
 - укрепленная полоса обочины
 - бортовой камень БР100.30.18
 - бортовой камень БР100.20.8
 - акустические экраны
 - мосты/путепроводы
 - водоохранные зоны
 - тротуары и посадочные площадки
 - граница проектной постоянной полосы отвода
 - прикромачный ж.д. лоток
 - укрепление кабелей ж.д. плитами П-2
 - водосброс с проезжей части
 - водосброс, организованный через дождеприемный колодез
 - водосброс, организованный через дождеприемный колодез с фильтрующим наполном

Лист 1	Лист 2	Лист 3	Лист 4	Лист 5	Лист 6	Лист 7
--------	--------	--------	--------	--------	--------	--------

						ФКУ "Уралупрабдор"		
						2015/159-ПР-ППО.42		
2	-	Зам.	Т03/18	<i>Сайфуллин</i>	22.10.18	Реконструкция участков автомобильной дороги 1Р 402 Тюмень - Ялуторовск - Ишим - Омск Реконструкция автомобильной дороги Р-402 Тюмень - Ялуторовск - Ишим - Омск, участок км 10+630 - км 17+200, Тюменская область (г. Тюмень - п. Боровский)		
1	-	Зам.	Т02/18	<i>Сайфуллин</i>	03.10.18			
Изм.	Кол.уч.	Лист	№ док.	Подп.	Дата			
Разраб.	Коптяева			<i>Сайфуллин</i>	04.18	Автомобильная дорога		
Проверил	Степнярова			<i>Сайфуллин</i>	04.18			
						Стация	Лист	Листов
						П	1	7
						Общество с ограниченной ответственностью ИНСТРОЙПРОЕКТ 		
Н.контр.	Сухопаров			<i>Сухопаров</i>	04.18			
ГИП	Сайфуллин			<i>Сайфуллин</i>	04.18	План ПК0+00 - ПК7+00 М1:1000		

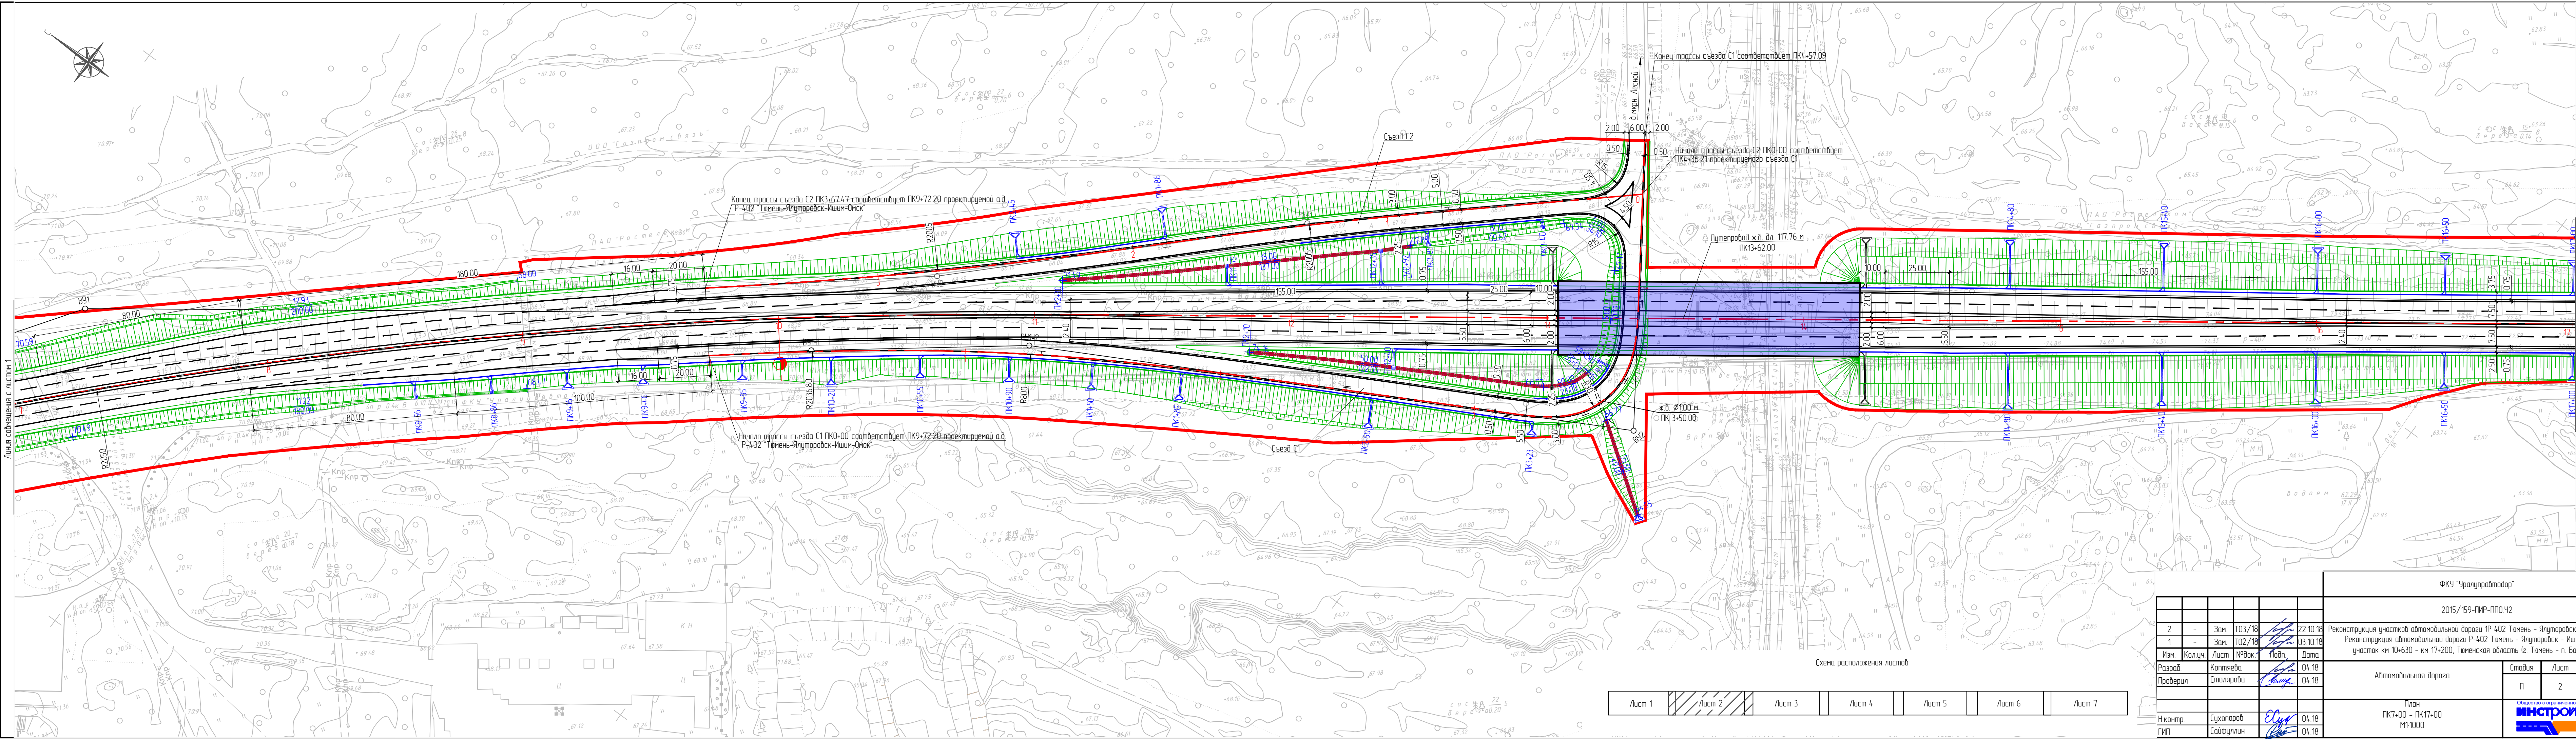

						ФКУ "Уралуралтдор"				
						2015/159-ГПР-ППО 42				
2	-	Зам	ТОЗ/18	<i>В.И. Виноградов</i>	22.10.18	Реконструкция участков автомобильной дороги 1Р 402 Тюмень - Ялуторовск - Ишим - Омск Реконструкция автомобильной дороги Р-402 Тюмень - Ялуторовск - Ишим - Омск, участок км 10+630 - км 17+200, Тюменская область (г Тюмень - п. Боровский)				
1	-	Зам	ТОЗ/18	<i>В.И. Виноградов</i>	03.10.18					
Изм	Коллч	Лист	№ док	Подп	Дата					
Разработ			Копилеба	<i>В.И. Виноградов</i>	04.18	Автомобильная дорога		Стация	Лист	Листов
Проверил			Столярова	<i>В.И. Виноградов</i>	04.18			П	2	
						План ПК7+00 - ПК17+00 М11000		Общество с ограниченной ответственностью Инстройпроект 		
Н.контр.			Сухопаров	<i>Е.С. Сухопаров</i>	04.18					
ГИП			Сайфуллин	<i>В.И. Виноградов</i>	04.18					

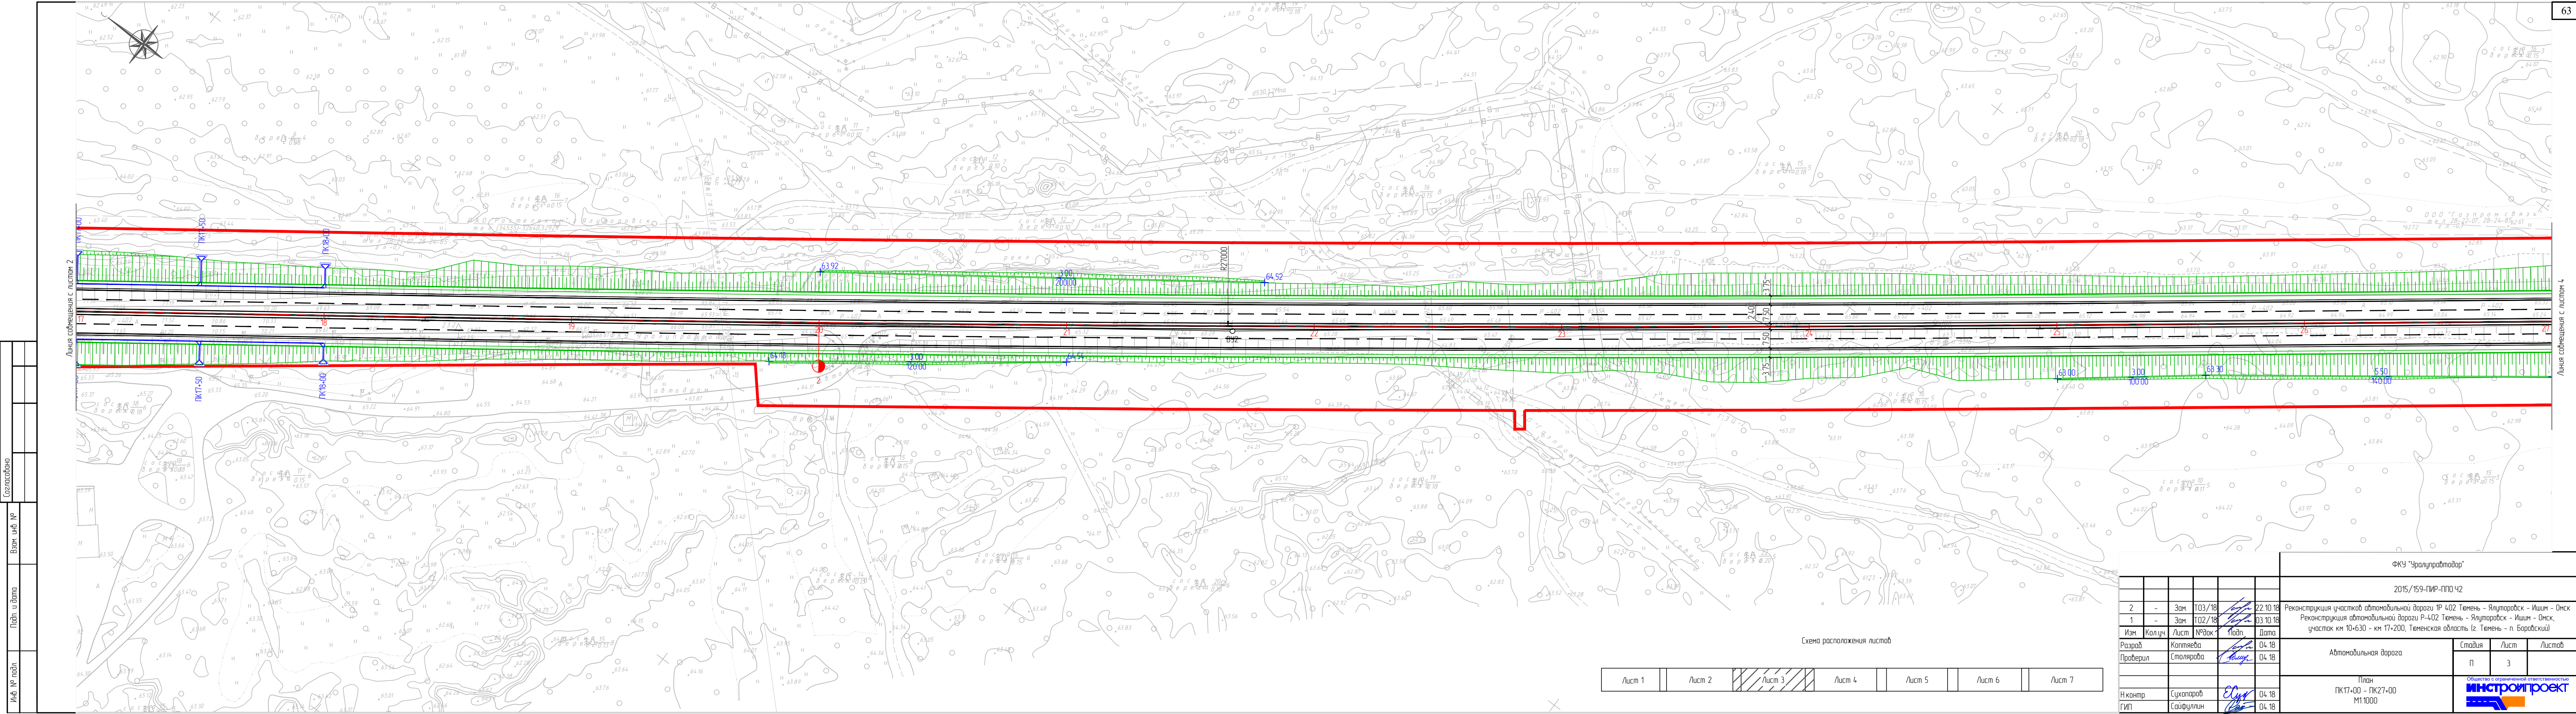


Согласовано	
Взам. инв. №	
Лист № подл.	
Инд. № подл.	

Лист 1	Лист 2	Лист 3	Лист 4	Лист 5	Лист 6	Лист 7
--------	--------	--------	--------	--------	--------	--------

ФКУ "Уралупротор"					
2015/159-ПР-ППО 42					
2	-	Зам.	ТОЗ/18	22.10.18	Реконструкция участков автомобильной дороги П-402 Тимень - Ялutorавск - Ишим - Омск Реконструкция автомобильной дороги П-402 Тимень - Ялutorавск - Ишим - Омск, участок км 10+630 - км 17+200, Тименская область (г. Тимень - п. Баровский)
1	-	Зам.	ТОЗ/18	03.10.18	
Изм.	Колуч.	Лист	№ док.	Подп.	Дата
Разраб.	Коптяева			04.18	
Проверил	Столярова			04.18	
Автомобильная дорога				Стандия	Лист
				П	3
План ПК17+00 - ПК27+00 М1:1000				Общество с ограниченной ответственностью ИНСТРОПРОЕКТ	
Н. контр.	Сухопаров			04.18	
ГИП	Сайфуллин			04.18	



Формат A4X5

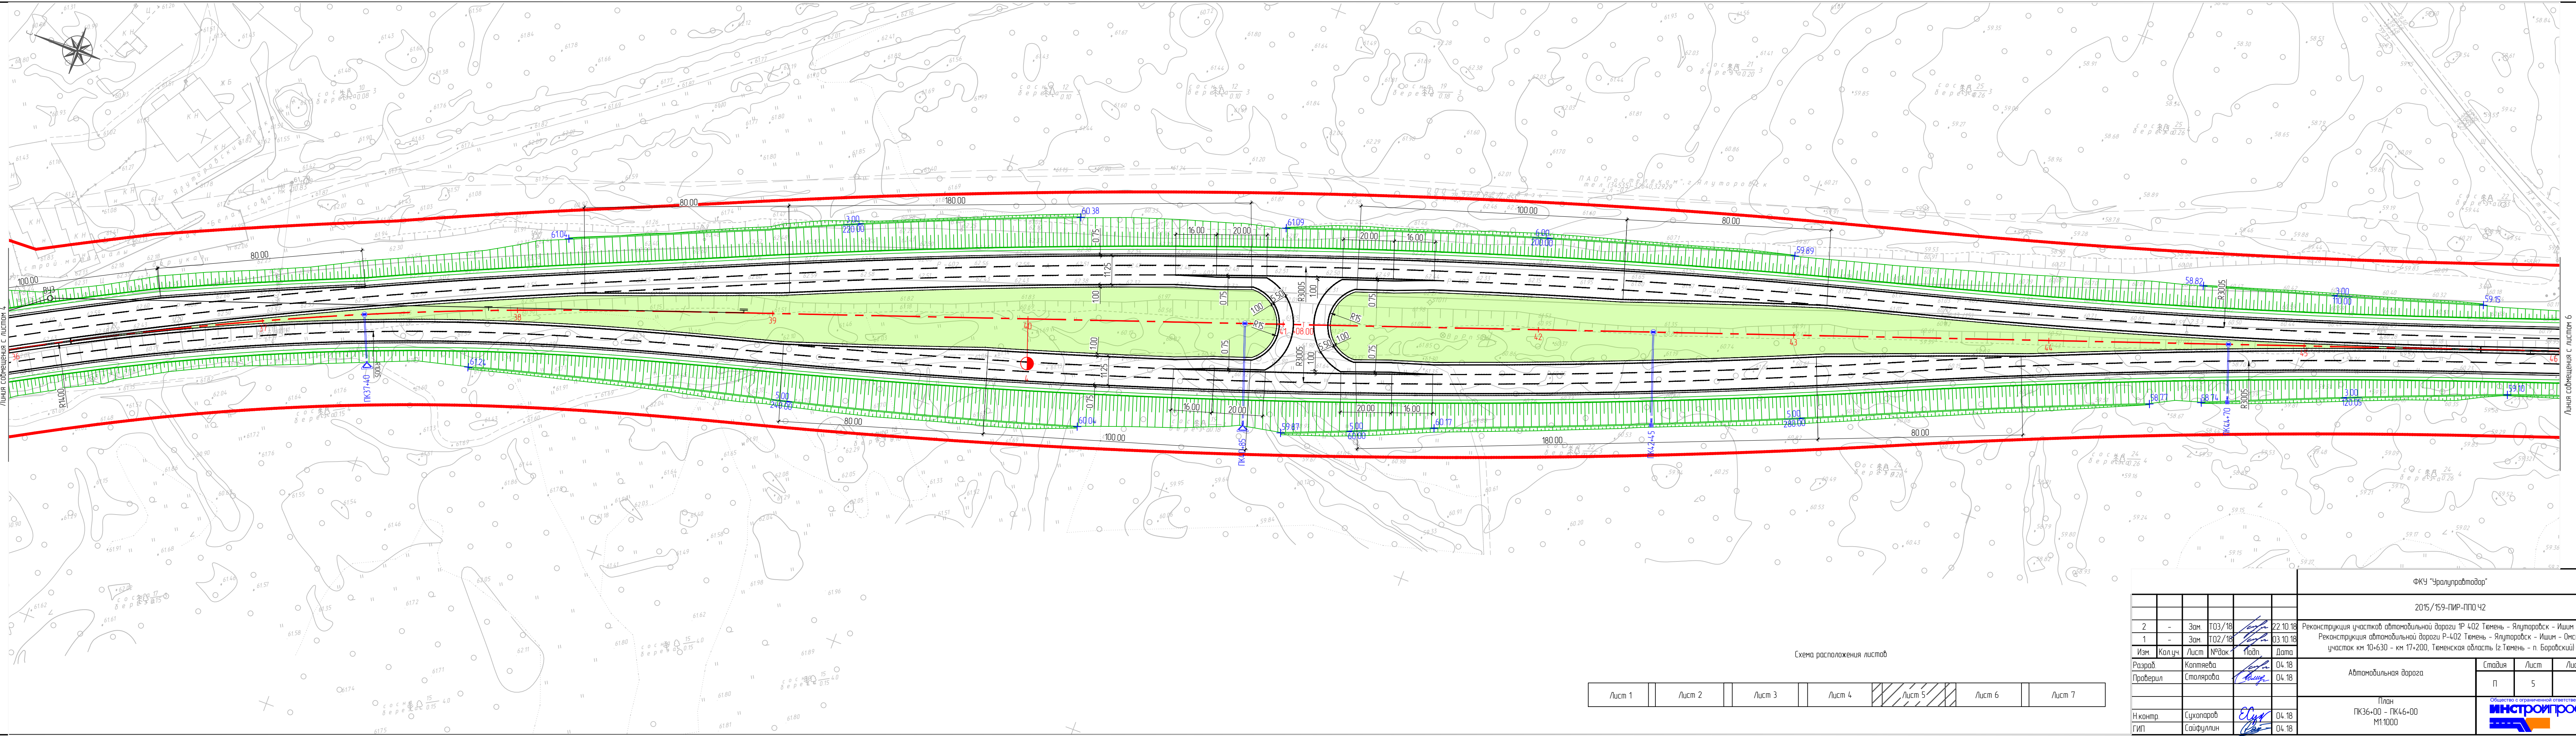


Создано	
Взам. №	
Лист №	
Изм. №	

Лист 1	Лист 2	Лист 3	Лист 4	Лист 5	Лист 6	Лист 7
--------	--------	--------	--------	--------	--------	--------

Схема расположения листов

ФКУ "Уралупробдор"					
2015/159-ПР-ППО 42					
2	-	Зам.	ТОЗ/18	22.10.18	Реконструкция участков автомобильной дороги ТР-402 Тимень - Ялутаровск - Ишим - Омск Реконструкция автомобильной дороги Р-402 Тимень - Ялутаровск - Ишим - Омск, участок км 10+630 - км 17+200, Тименская область (г.Тимень - п. Боровский)
1	-	Зам.	ТОЗ/18	03.10.18	
Изм.	Колуч.	Лист	№ док.	Подп.	Дата
Разраб.	Коптяева			04.18	
Проверил	Столярова			04.18	
Автомобильная дорога					Стандия
План					Лист
ПК36+00 - ПК46+00					5
М1:1000					Листов
Н.контр.	Сухопаров			04.18	Общество с ограниченной ответственностью ИНСТРОЙПРОЕКТ
ГИП	Сайфуллин			04.18	

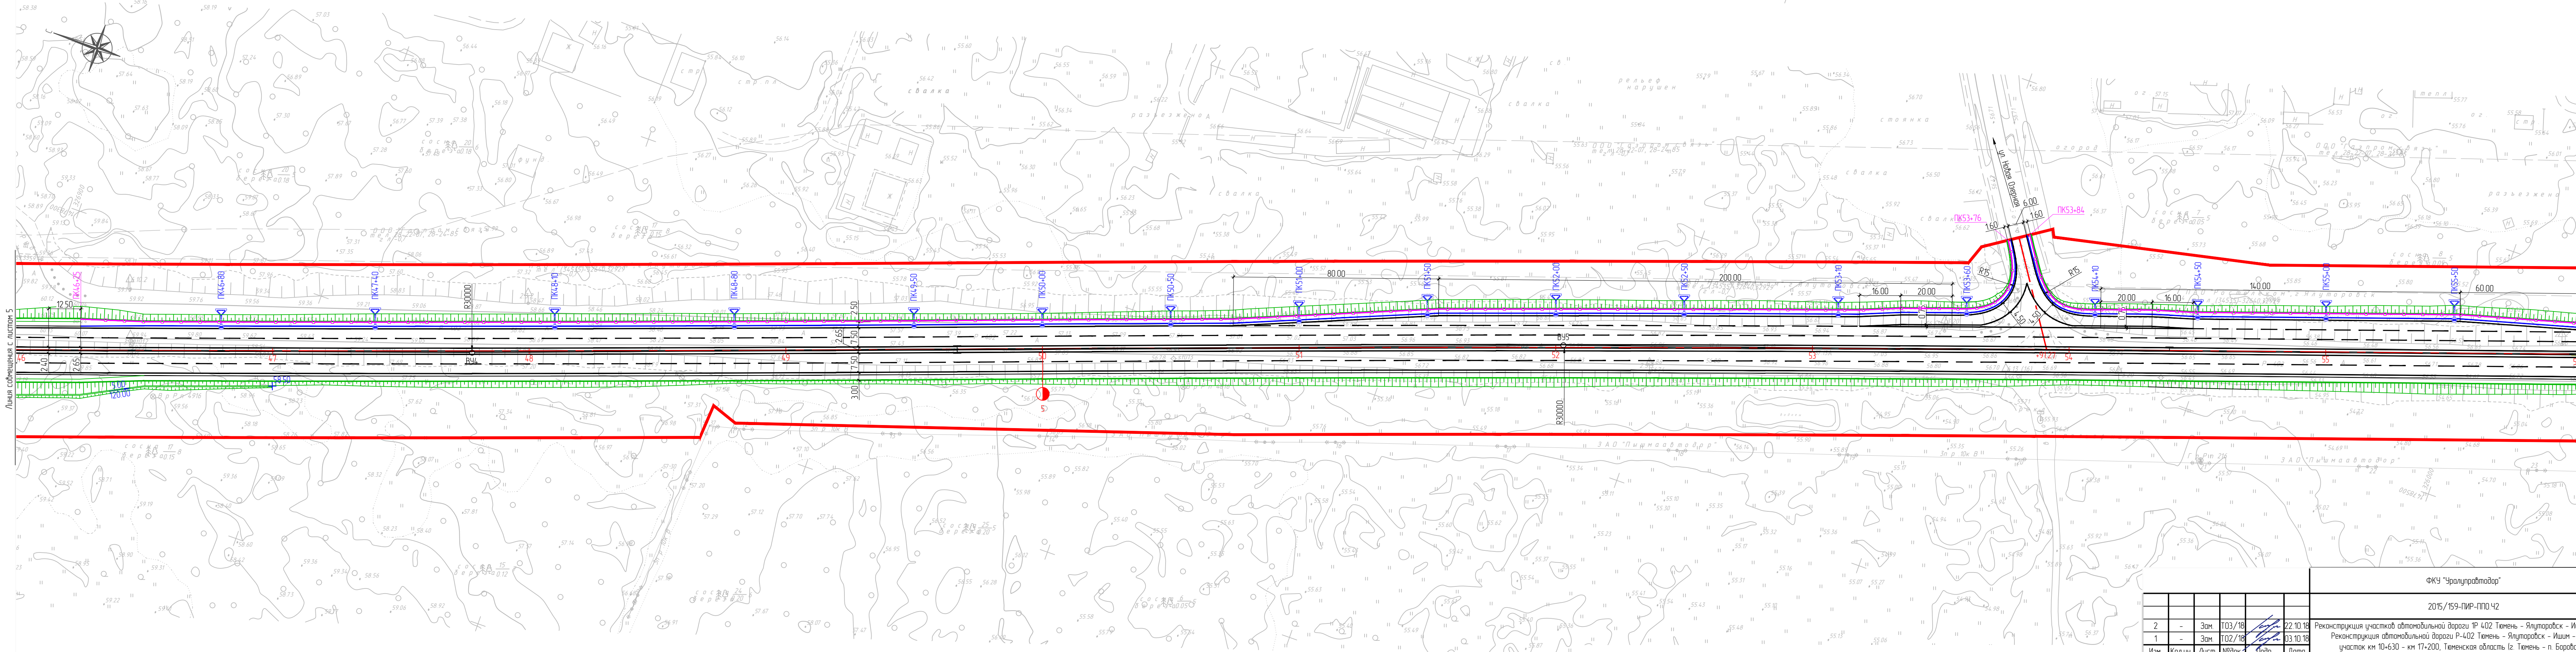

Листья собрания с листом 5

Листья собрания с листом 7

Схема расположения листов

Лист 1	Лист 2	Лист 3	Лист 4	Лист 5	Лист 6	Лист 7
--------	--------	--------	--------	--------	--------	--------


Создано

Взам. чл. №

Листы в дата

Изд. № подл.

2015/159-ПР-ПП-42					
2	-	Зам	ТОЗ/18	22.10.18	Реконструкция участков автомобильной дороги ТР 402 Тюмень - Ялуторовск - Ишим - Омск Реконструкция автомобильной дороги Р-402 Тюмень - Ялуторовск - Ишим - Омск, участок км 10+630 - км 17+200, Тюменская область (г Тюмень - п. Баровский)
1	-	Зам	ТОЗ/18	03.10.18	
Изм	Колуч	Лист	№ док	Подп	Дата
Разраб	Коптяева			04.18	Автомобильная дорога
Проверил	Столярова			04.18	
План					
ПК46+00 - ПК56+00 М1:1000					
Н контр	Сухопаров			04.18	Общество с ограниченной ответственностью ИНСТРОЙПРОЕКТ
ГИП	Сайфуллин			04.18	

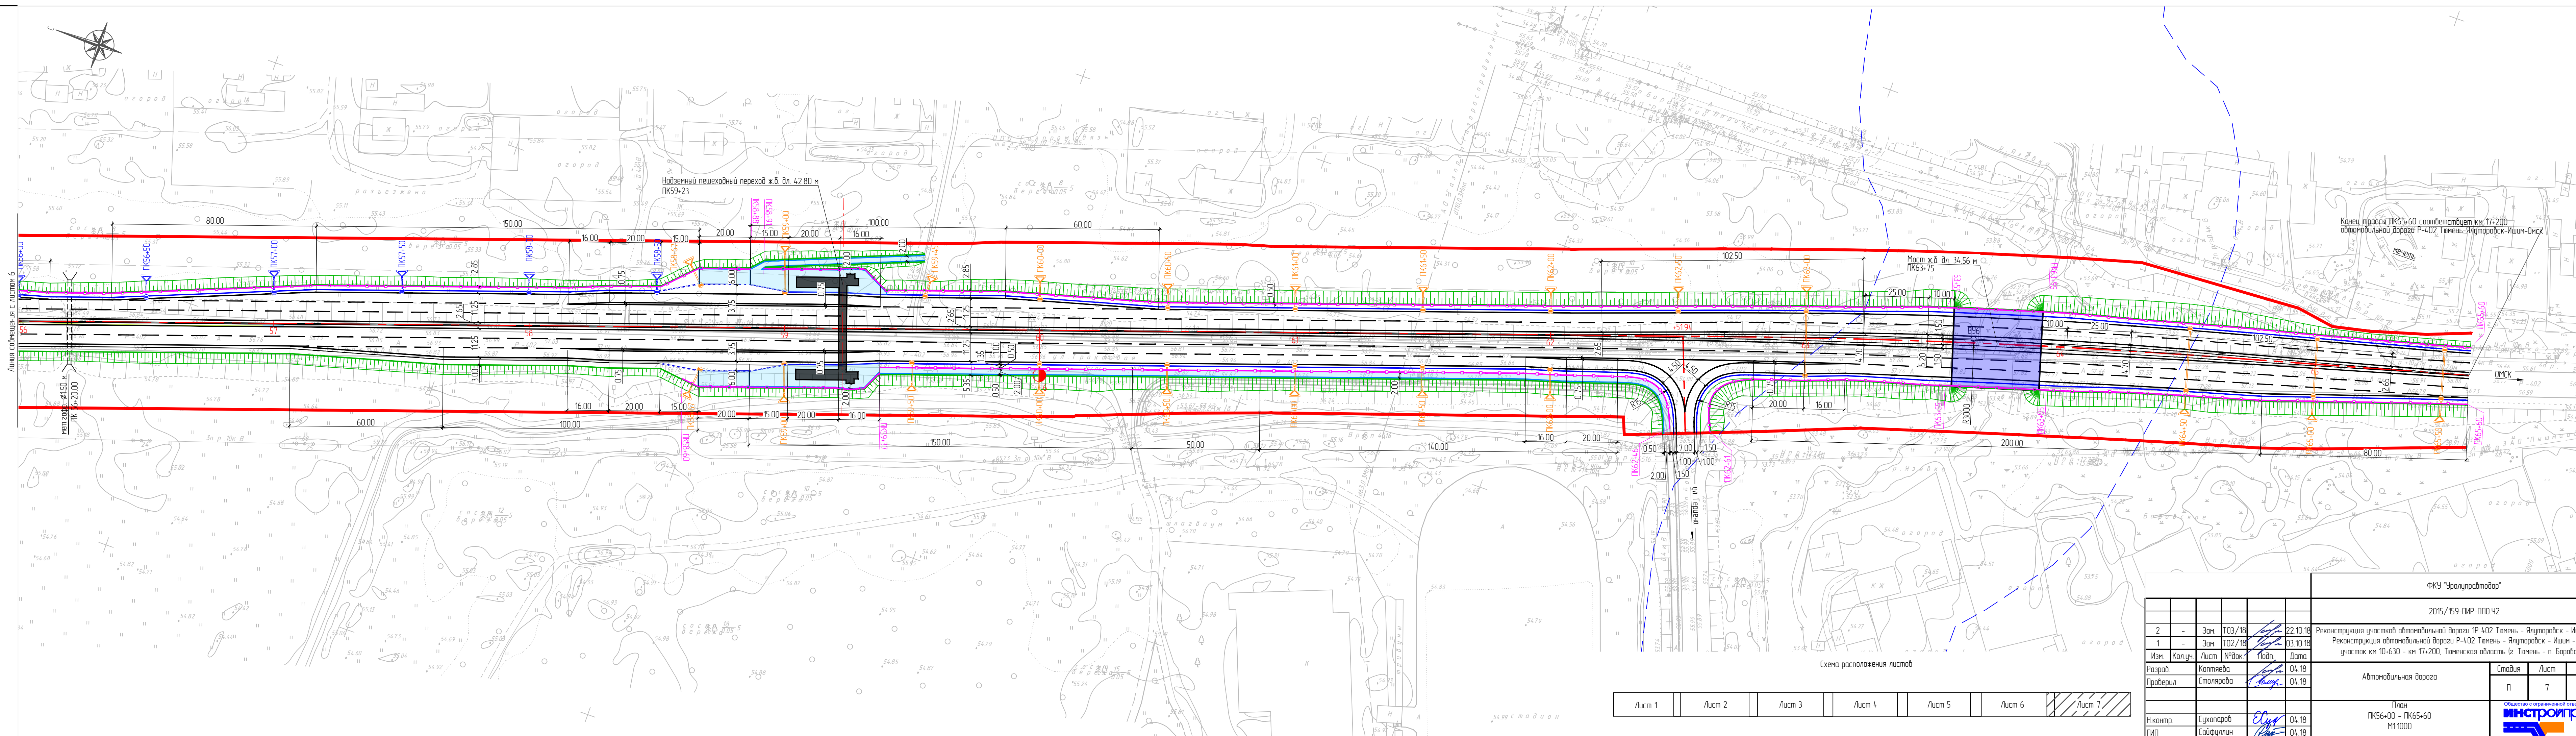

Составлено	
Взам. инв. №	
Листы в дата	
Инв. № подл.	

Лист 1	Лист 2	Лист 3	Лист 4	Лист 5	Лист 6	Лист 7
--------	--------	--------	--------	--------	--------	--------

ФКУ "Уралупробудор"						
2015/159-ПМР-ПП-42						
2	-	Зам	ТОЗ/18	<i>Лиза</i>	22.10.18	Реконструкция участков автомобильной дороги 1Р 402 Тюмень - Ялуторовск - Ишим - Омск Реконструкция автомобильной дороги Р-402 Тюмень - Ялуторовск - Ишим - Омск, участок км 10+630 - км 17+200, Тюменская область (г. Тюмень - п. Боровский)
1	-	Зам	ТОЗ/18	<i>Лиза</i>	03.10.18	
Изм	Кол.уч.	Лист	№ док.	Подп.	Дата	
Разраб		Коптяева		<i>Лиза</i>	04.18	Автомобильная дорога
Проверил		Столярова		<i>Лиза</i>	04.18	
Н.контр.		Сухопаров		<i>Евг</i>	04.18	План ПК56+00 - ПК65+60 М1:1000
ГИП		Сайфуллин		<i>Лиза</i>	04.18	
						Общество с ограниченной ответственностью ИНСТРОЙПРОЕКТ 