


Схема расположения границ публичного сервитута

Утверждена
Решением Департамент имущественных
отношений Тюменской области

№ _____
от " ____ " _____ 20 __ г.

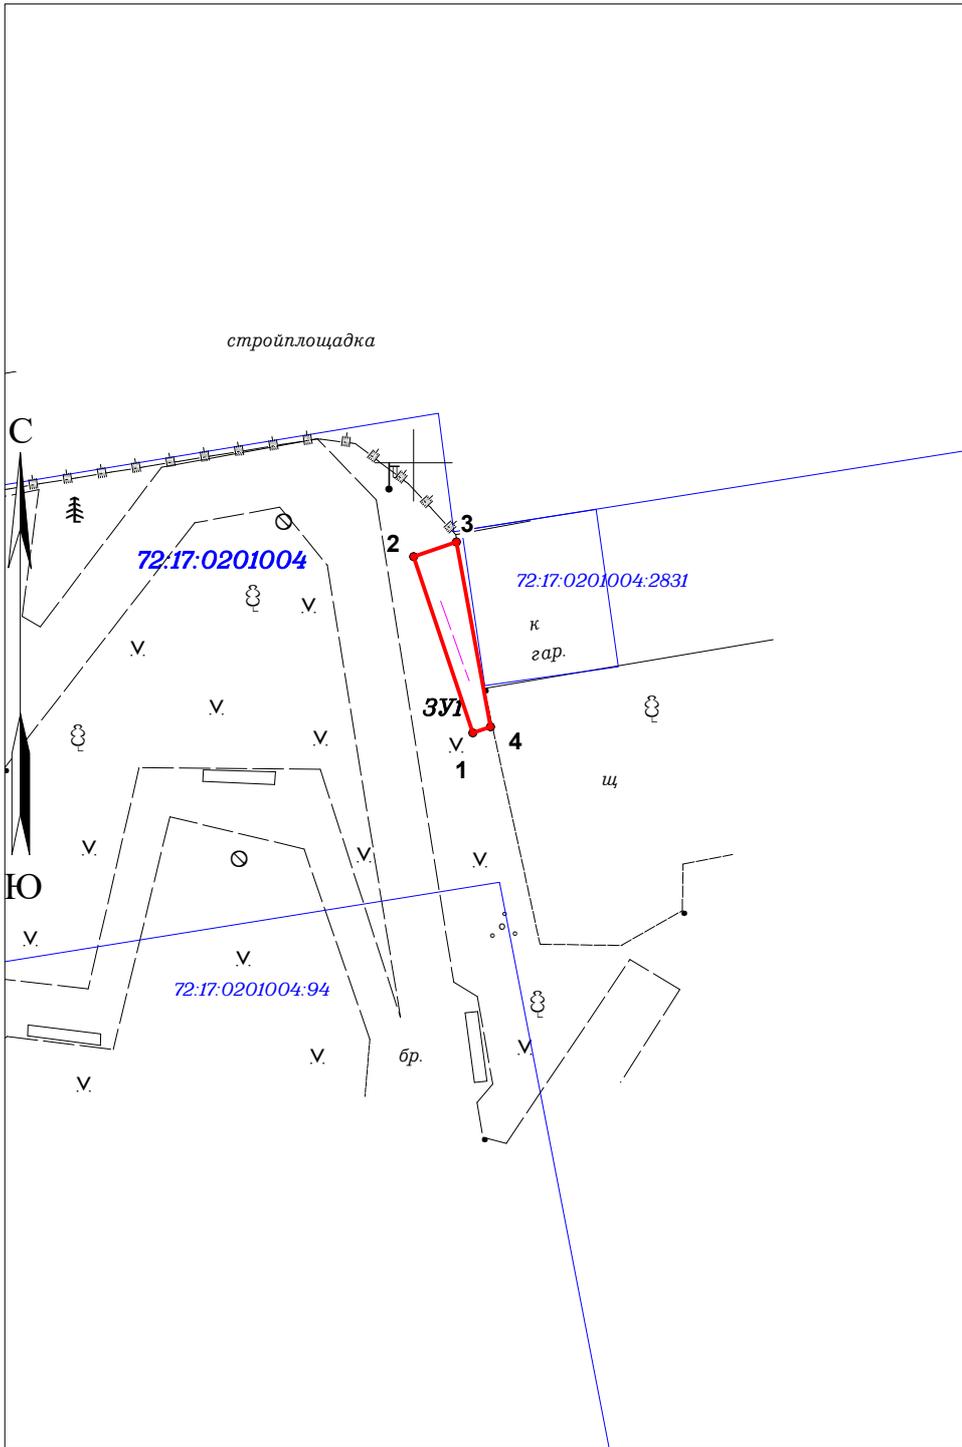

Обозначение характерных точек границ	Координаты	
	X	Y
1	2	3
1	325589.36	1477902.34
2	325596.37	1477900.0
3	325596.94	1477901.69
4	325589.59	1477903.03
1	325589.36	1477902.34

Масштаб 1:300
Система координат-МСК72 зона 1

Условные обозначения:

Проектируемая площадь объекта 9 кв.м

:ЗУ1 - условное обозначение проектных границ публичного сервитута;

72:17:0201004:94 - кадастровый номер земельного участка, занесенного в ГКН

• 1 - обозначение проектных точек з/у, в отношении которого испрашивается сервитут

— - проектные границы публичного сервитута

— - граница з/у, в отношении которого испрашивается сервитут

— - проектное местоположение инженерного сооружения