


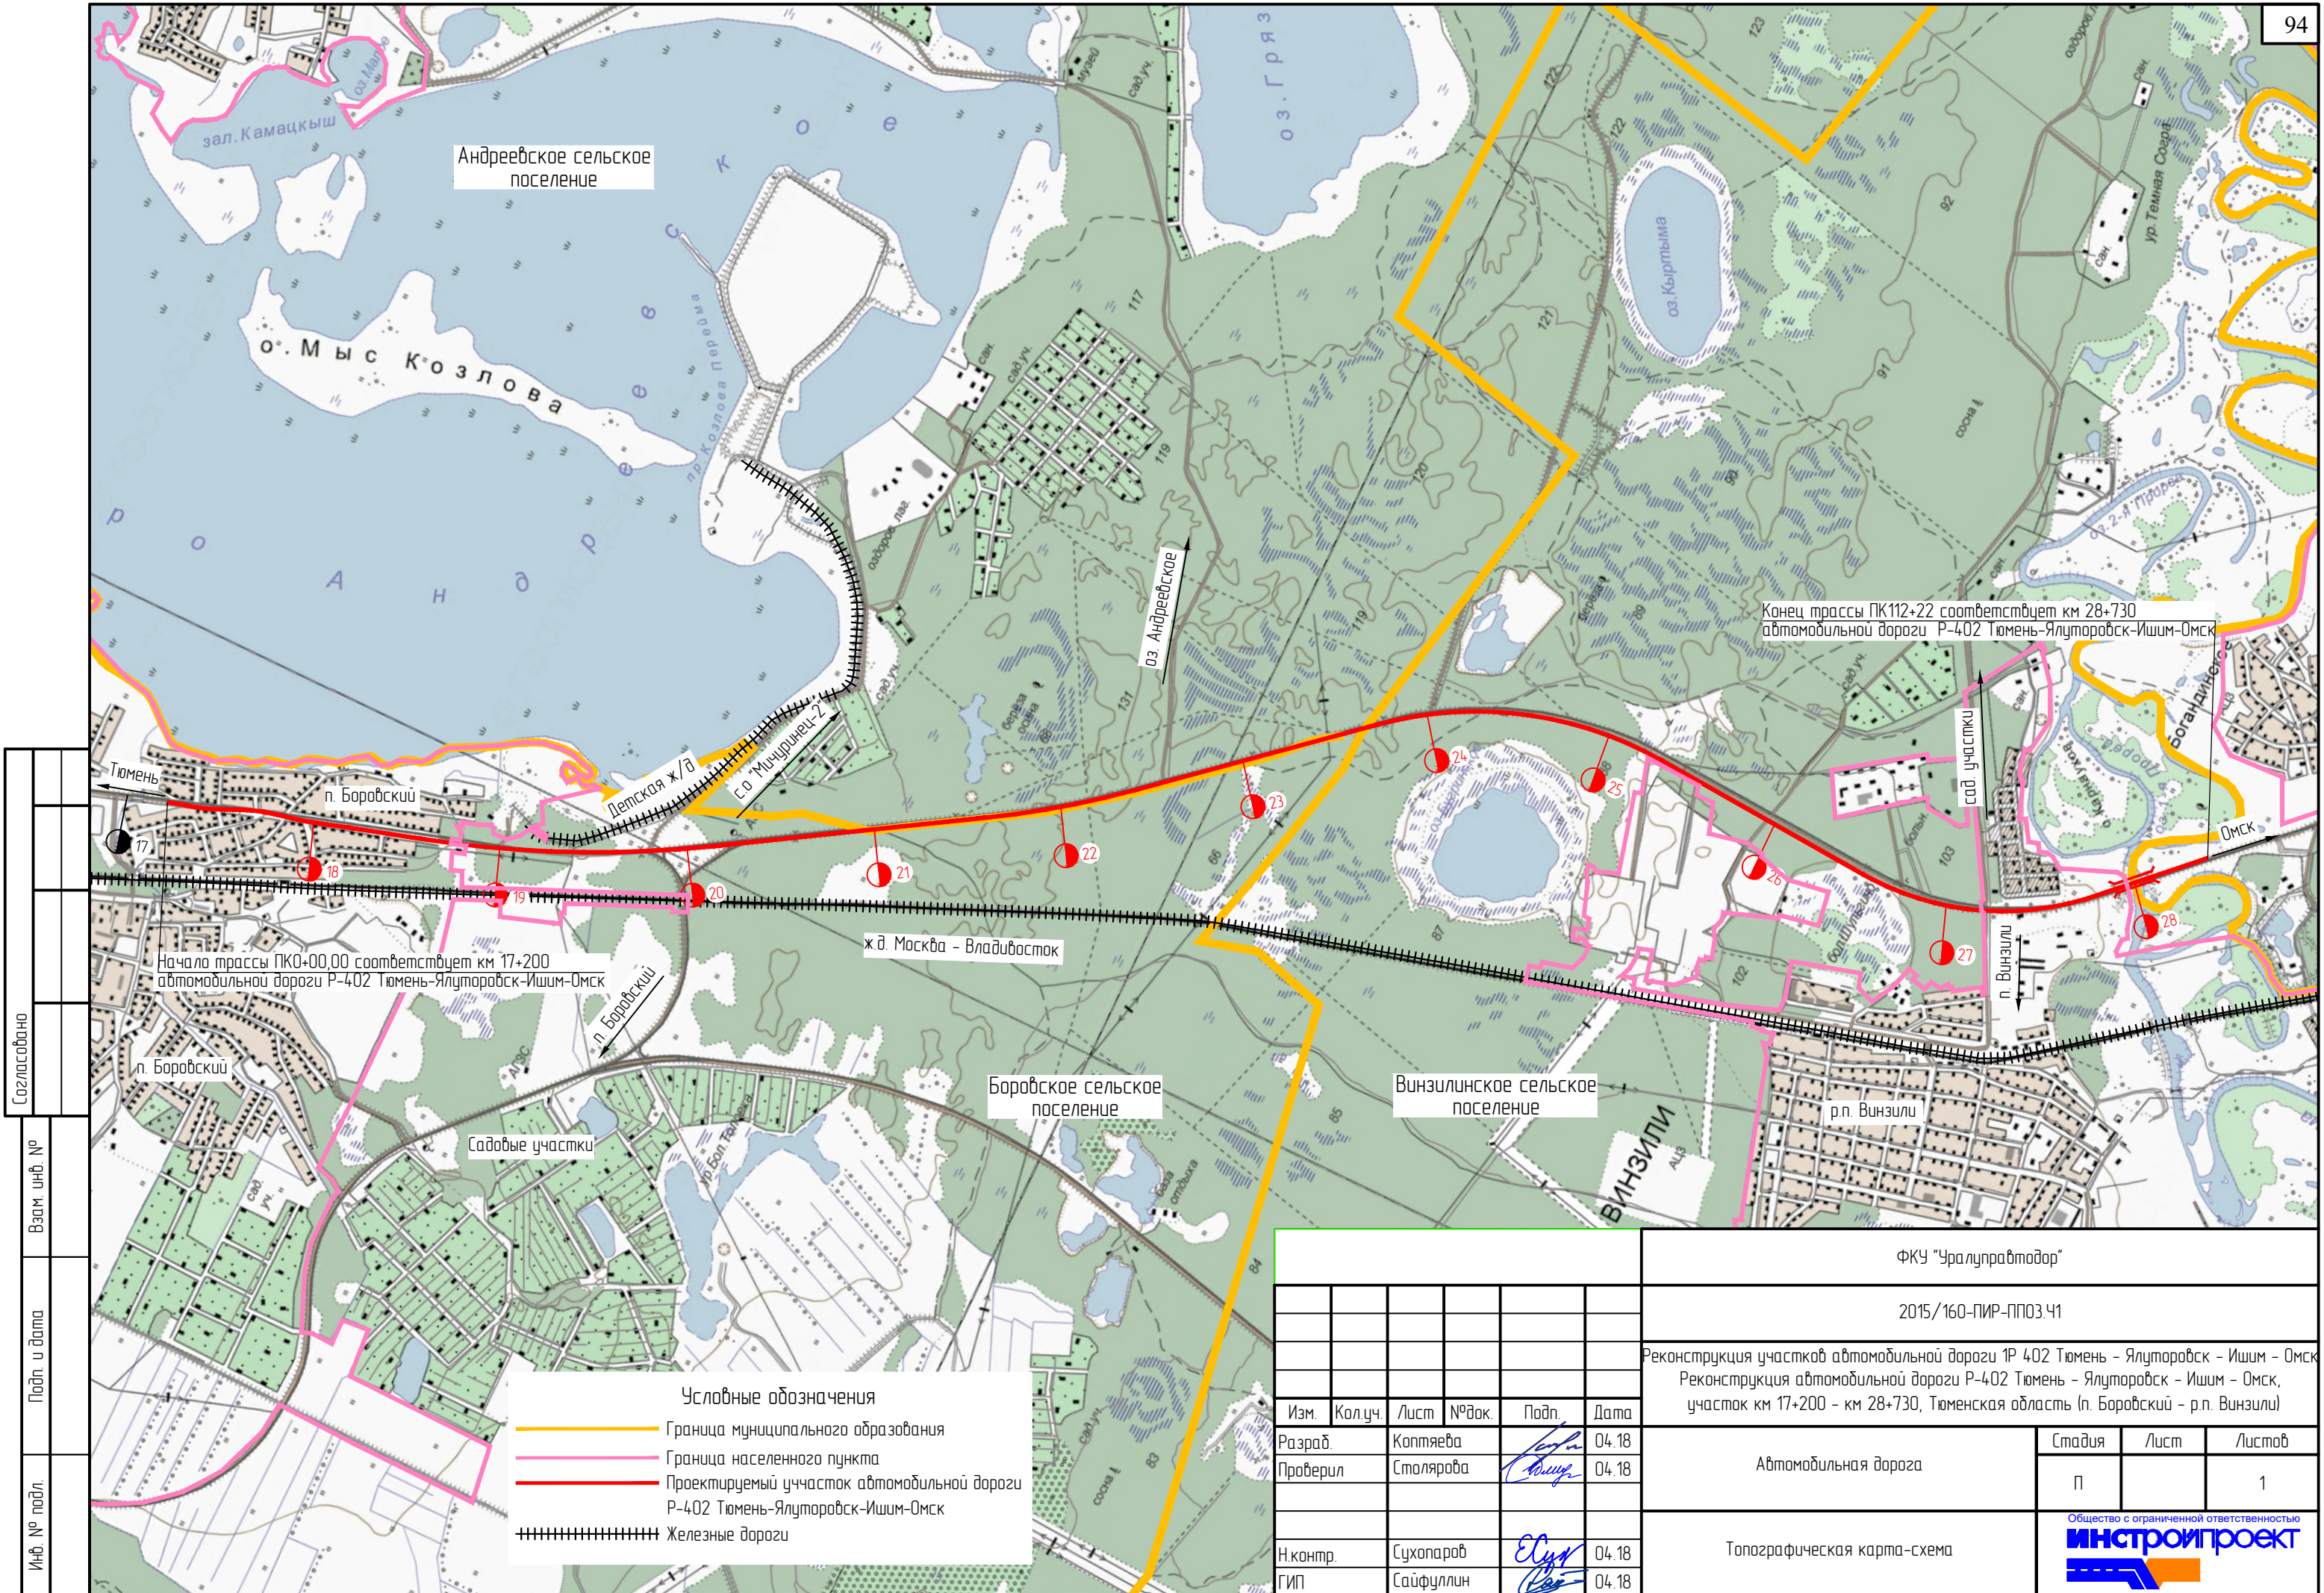

Согласовано	
Взам. инв. №	
Подп. и дата	
Инв. № подл.	

						ФКУ "Уралуправтодор"		
						2015/160-ПИР-ППОЗ.41		
						Реконструкция участков автомобильной дороги Р 402 Тюмень - Ялutorовск - Ишим - Омск		
						Реконструкция автомобильной дороги Р-402 Тюмень - Ялutorовск - Ишим - Омск, участок км 17+200 - км 28+730, Тюменская область (п. Боровский - р.п. Винзили)		
Изм.	Кол.уч.	Лист	№ док.	Подп.	Дата	Автомобильная дорога	Стадия	Лист
Разраб.		Коптяева			04.18			
Проверил		Столярова			04.18		П	1
						Топографическая карта-схема	Общество с ограниченной ответственностью инстройпроект	
Н.контр.		Сухопаров			04.18			
ГИП		Сайфуллин			04.18			


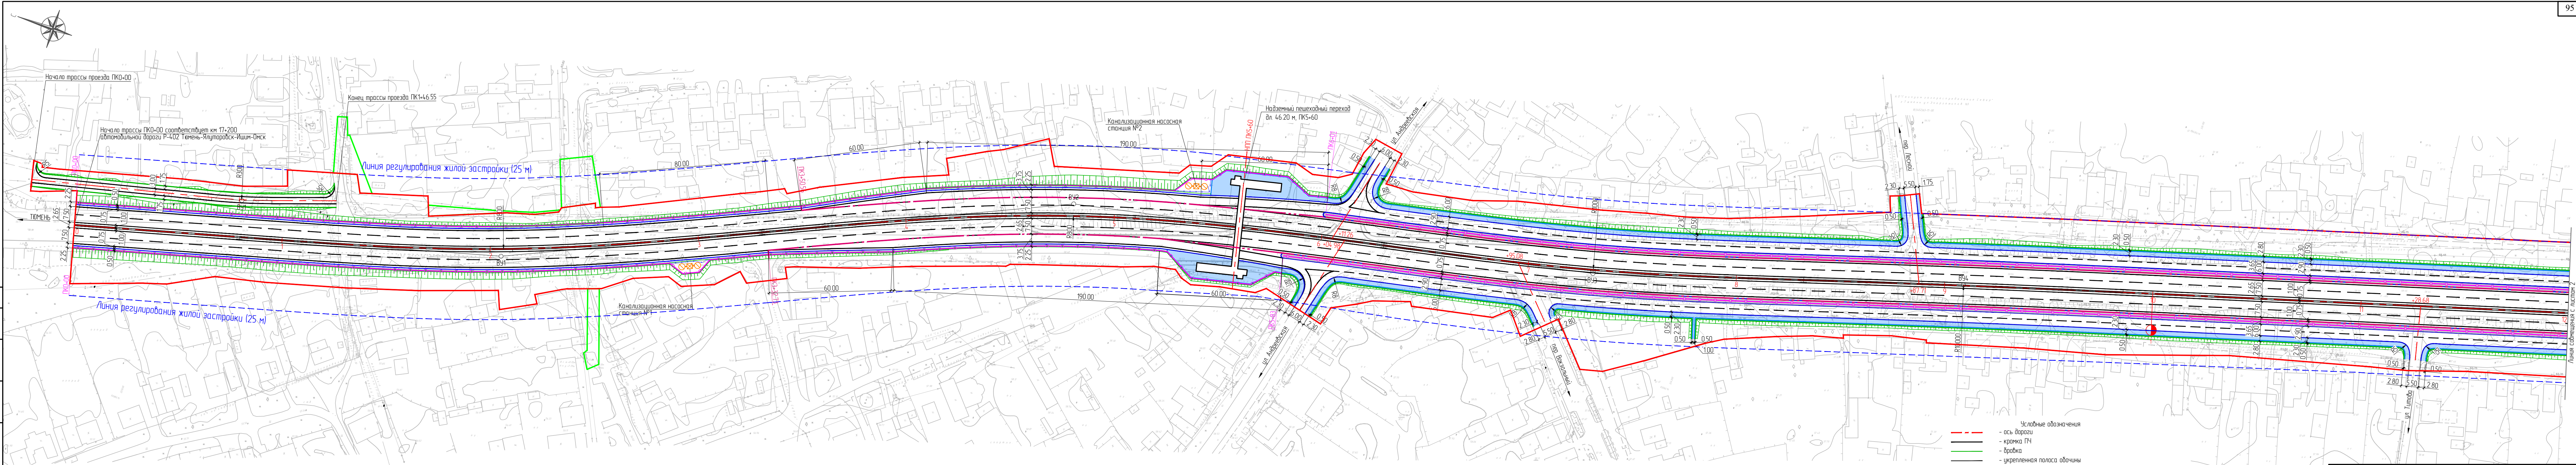


Схема расположения листов

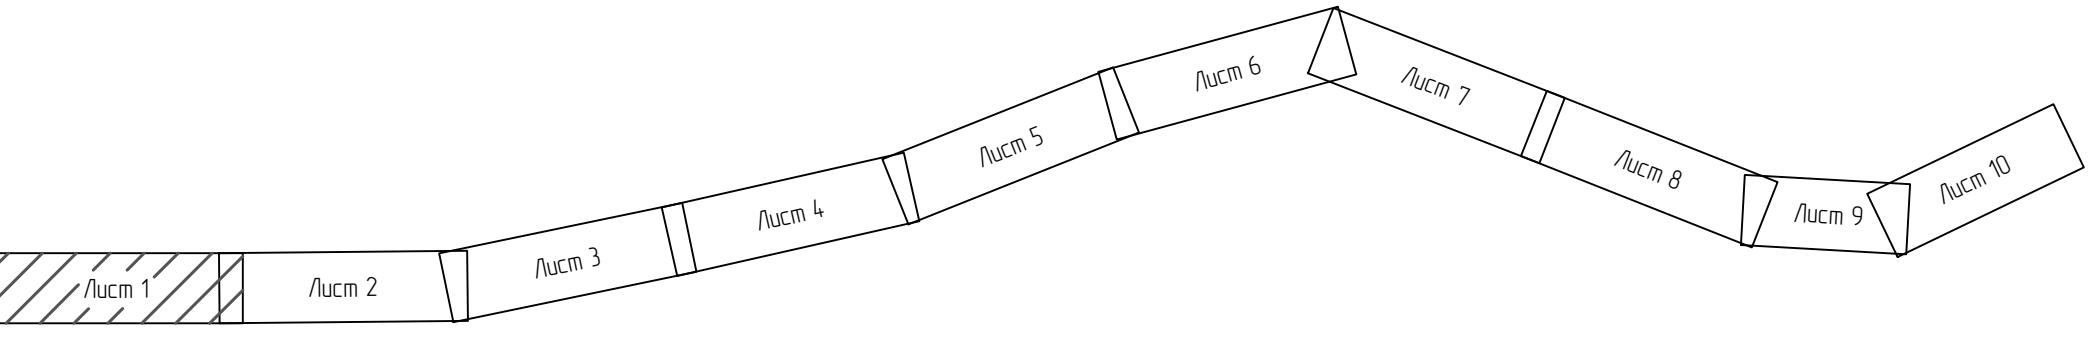

- Условные обозначения
- ось дороги
 - кромка ПЧ
 - дорожка
 - укрепленная полоса обочины
 - акустические экраны
 - мосты/путепроводы
 - водоохранные зоны
 - граница расчетного уровня высоких вод 1%
 - граница проектной постоянной полосы отвода
 - граница проектной временной полосы отвода
 - блок Б-5
 - водосбор с проезжей части
 - водосбор, организованный через дождеприемный колодец
 - ж.д. лоток Б-1-20-75
 - граница разделения объемов работ между основной дорогой и местными проездами
 - участки дороги, устраиваемые за счет средств лиц в интересах которых осуществляется реконструкция данного участка

ФКУ "Уралуправтодор"				
2015/160-ПР-ППЗ 42				
Реконструкция участка автомобильной дороги № 402 Тюмень - Ялutorовск - Ишим - Омск, участок км 17+200 - км 28+730, Тюменская область (п. Барковский - п.п. Выхватный)				
Изм.	Колуч.	Лист	№ док.	Подп.
Разработ	Коптяева	1119		
Проверил	Столярова	1119		
Автомобильная дорога				
План ПК0+00 - ПК12+00 М11000				
Н.контр.	Сухопаров	1119		
Г.ИП	Сайфуллин	1119		
Стация			Лист	Листов
П			1	10
Общество с ограниченной ответственностью ИНСТРОЙПРОЕКТ				
Формат А4Х6				



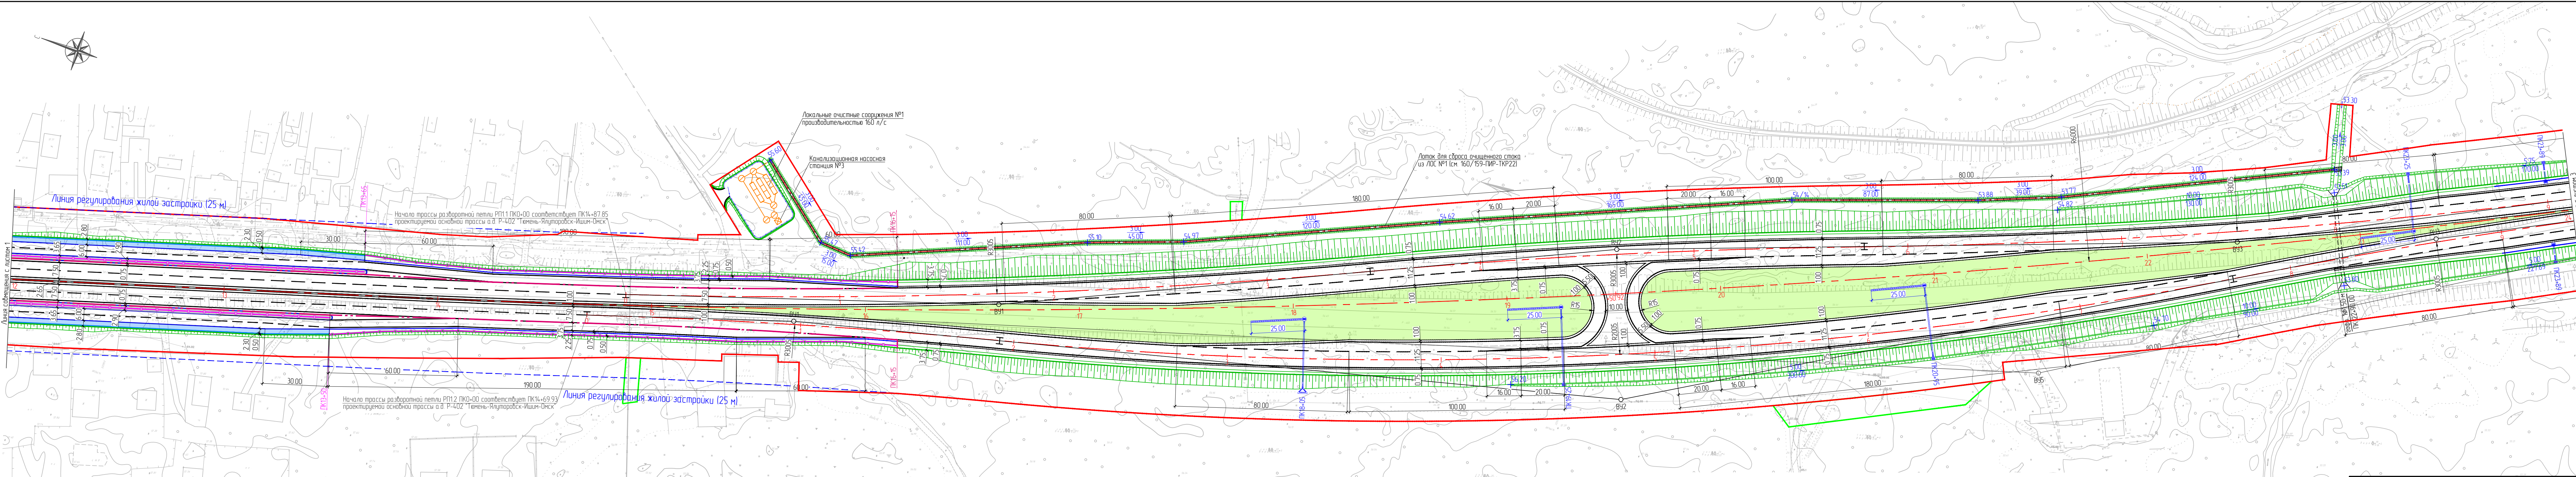


Схема расположения листов

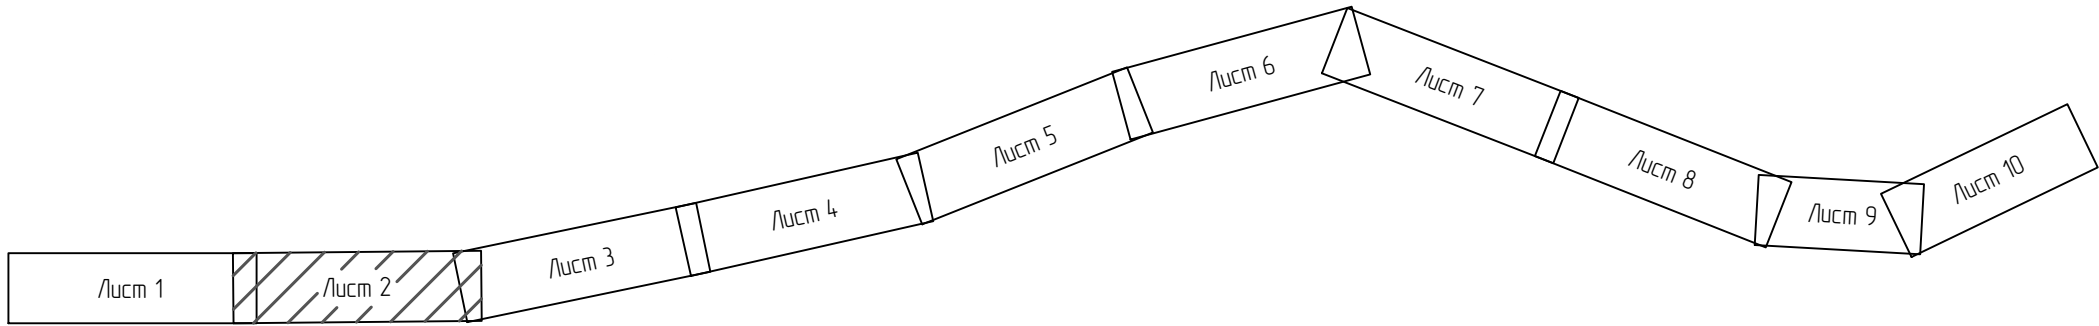


ФКУ "Уралуправтодор"					
2015/160-ПМР-ПП03.42					
Реконструкция участка автомобильной дороги № 402 Тюмень - Ялуторовск - Ишим - Омск					
Реконструкция автомобильной дороги Р-402 Тюмень - Ялуторовск - Ишим - Омск, участок км 17+200 - км 28+730, Тюменская область (п. р. Выпозил)					
Изм.	Колуч.	Лист	№ в ак.	Подп.	Дата
Разраб.	Коптяева	11 19			
Проверил	Столярова	11 19			
Н.контр.	Сухопаров	11 19			
ГМП	Сайфуллин	11 19			
Автомобильная дорога				Стация	Лист
План				П	2
ПК12+00 - ПК24+00				Листов	
М11000				Общество с ограниченной ответственностью	
				ИНСТРОЙПРОЕКТ	
				Формат А4Х6	

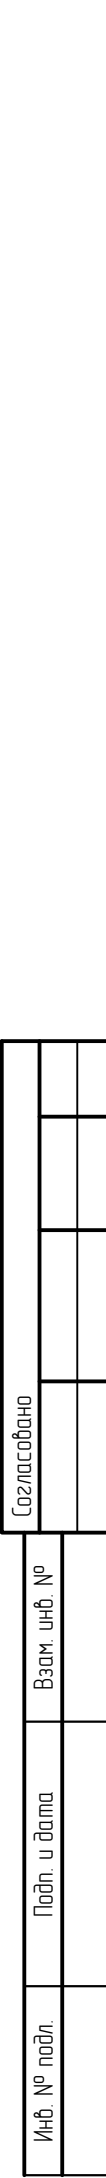


Инд. № подл.	Подп. и дата

Согласовано	
Взам. инв. №	
Дата и дата	
Инд. № подл.	

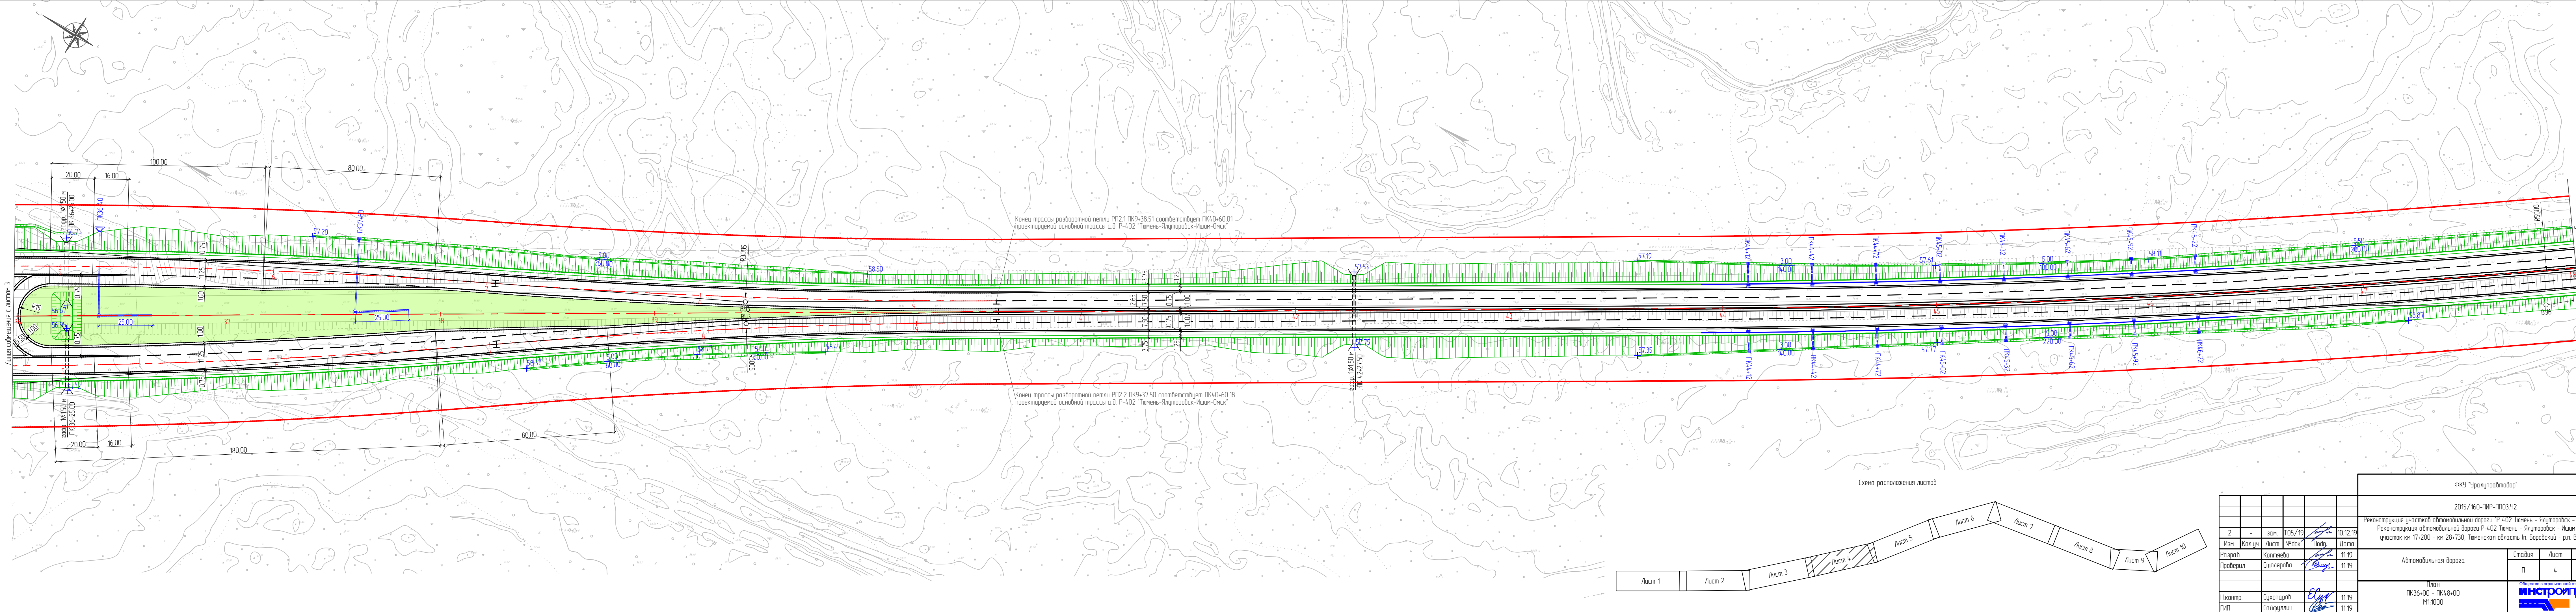



ФКУ "Уралуправтодор"				
2015/160-ПМР-ППЗ 42				
Реконструкция участка автомобильной дороги № 402 Тюмень - Ялуторовск - Ишим - Омск				
Реконструкция автомобильной дороги Р-402 Тюмень - Ялуторовск - Ишим - Омск, участок км 17+200 - км 28+730, Тюменская область (п. Барковский - р.п. Вынгил)				
Изм.	Колуч.	Лист	№ док.	Дата
2	-	Зам.	105/19	10.12.19
Разработ.	Коптяева	Лист	№ док.	Дата
Проверил.	Стойлова	Лист	№ док.	Дата
Н.контр.	Сухопаров	Лист	№ док.	Дата
Г.И.П.	Сайфуллин	Лист	№ док.	Дата
Автомобильная дорога				
План				
ПК36+00 - ПК48+00				
М11000				
Общество с ограниченной ответственностью				
ИНСТРОЙПРОЕКТ				
Формат А4Х6				

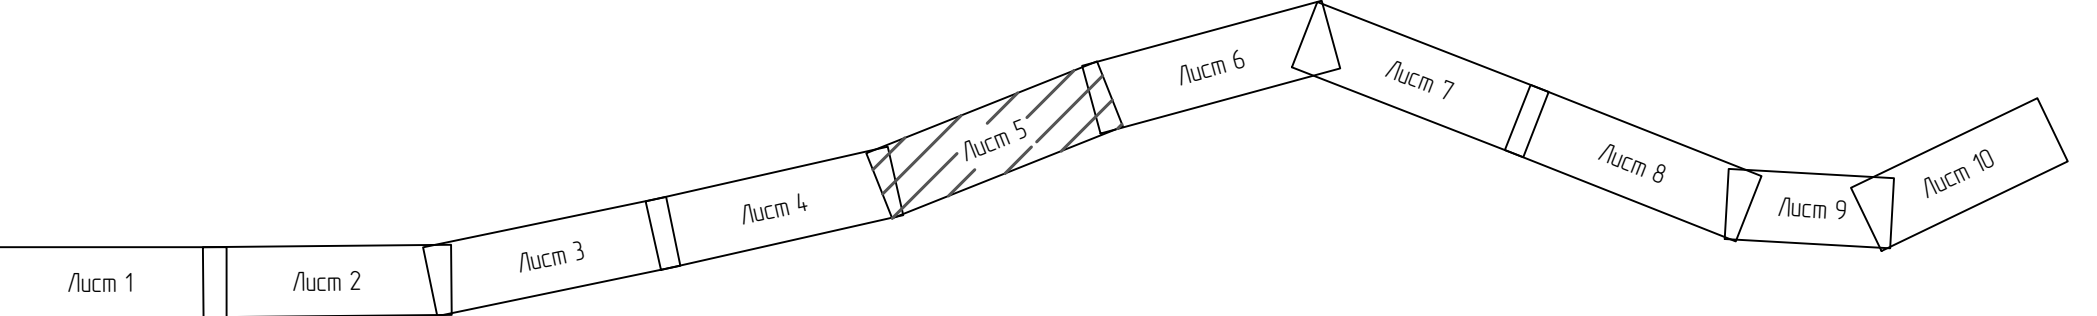


ppmm A4X6



Формат А3Х5

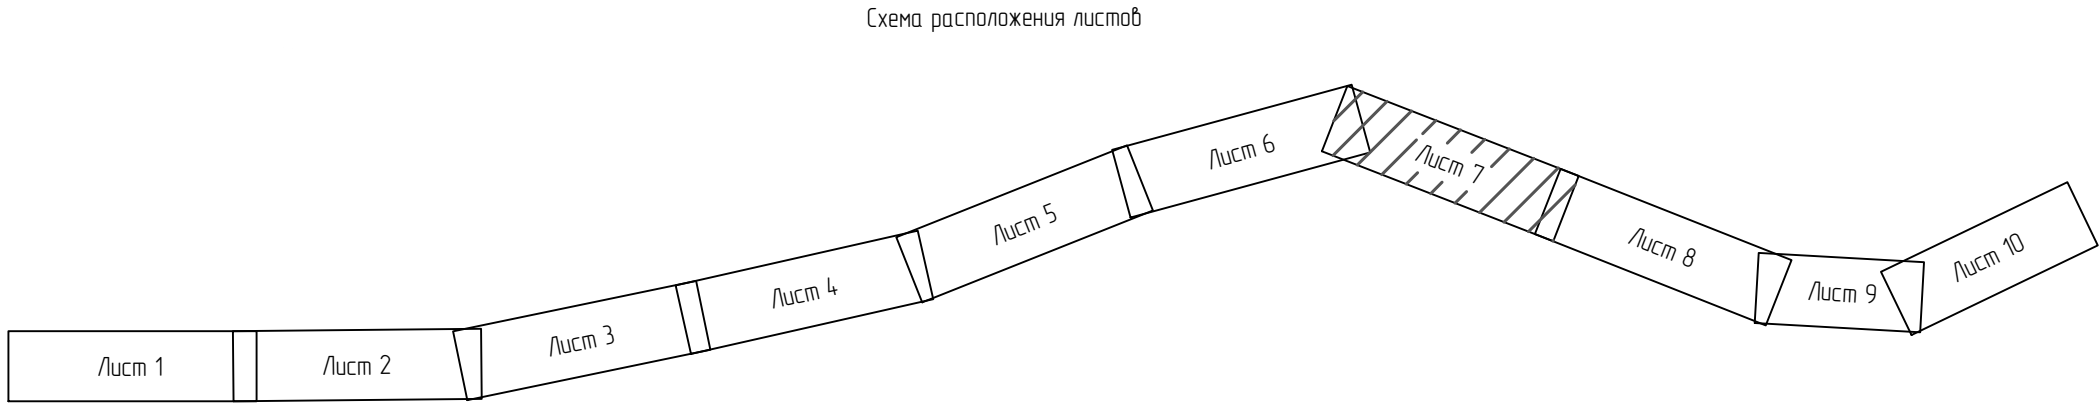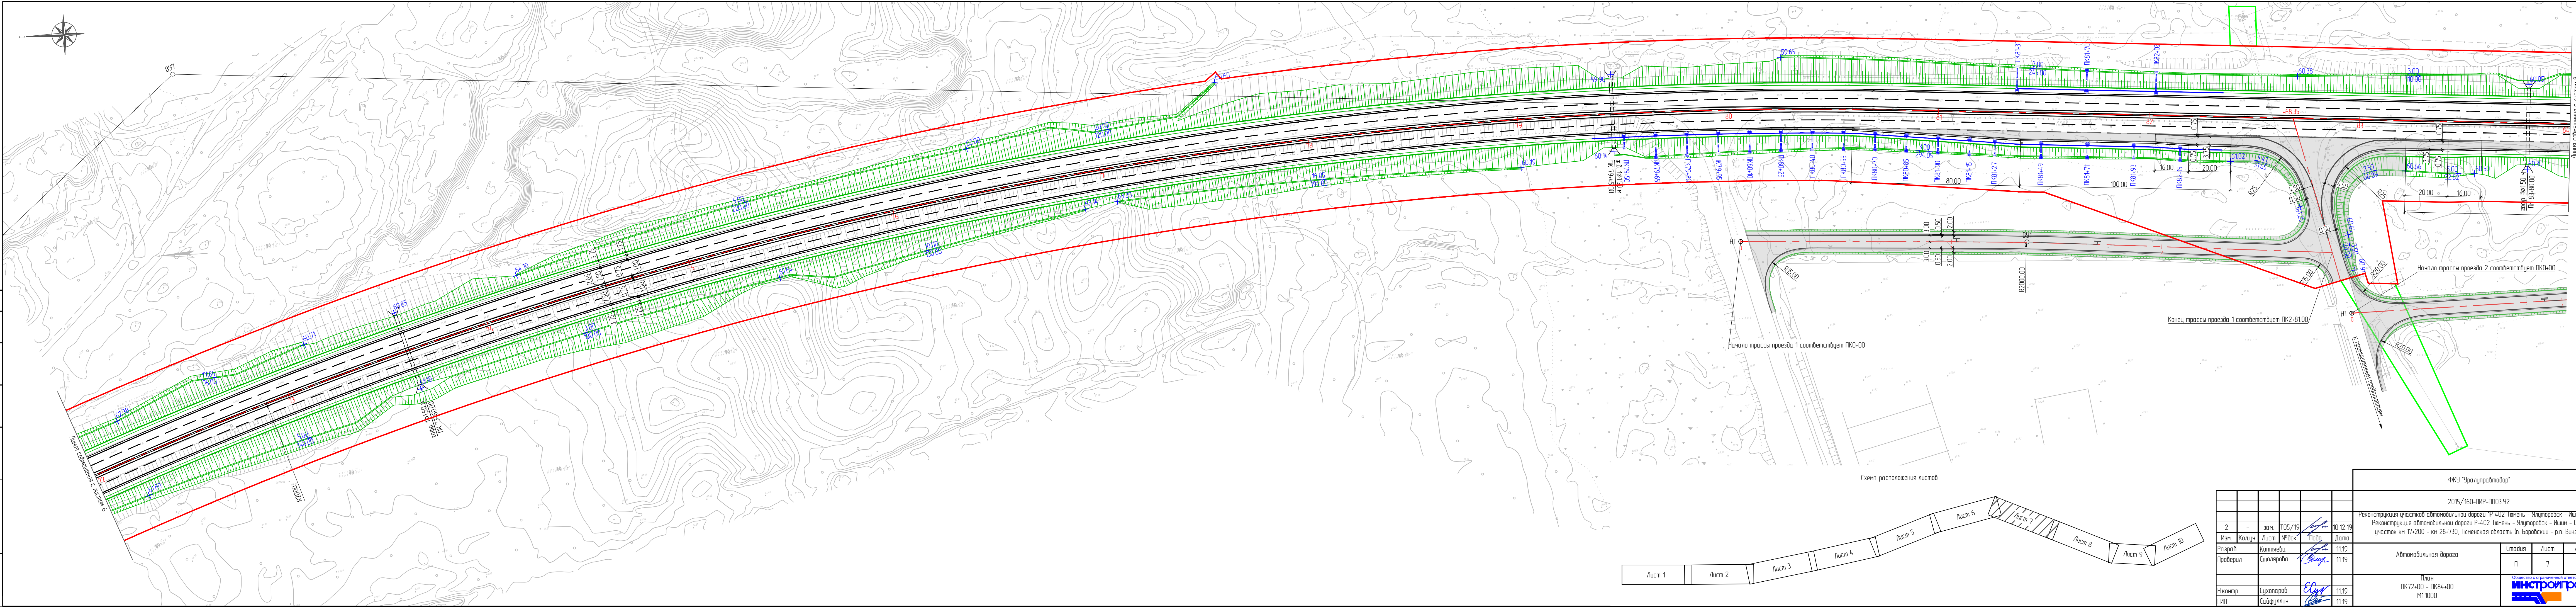

ФКУ "Уралуправтодор"									
2015/160-ПР-ППЗ 42									
Реконструкция участка автомобильной дороги № 402 Тюмень – Ялуторовск – Ишим – Омск									
Реконструкция участка автомобильной дороги Р-402 Тюмень – Ялуторовск – Ишим – Омск, участок км 17+200 – км 28+730, Тюменская область (п. Баровский – р.п. Вынгил)									
Изм.	2	Зам.	10/05/19	Подп.	10.12.19	Автомобильная дорога			
Разраб.	Коптяева	Лист	№8ак	Дата	11.19	План			
Проверил	Столярова	Лист	№8ак	Дата	11.19	ПК72+00 – ПК84+00			
Н.контр.	Сухопаров	Лист	№8ак	Дата	11.19	М11000			
Гип	Сайфуллин	Лист	№8ак	Дата	11.19	Формат А4Х6			

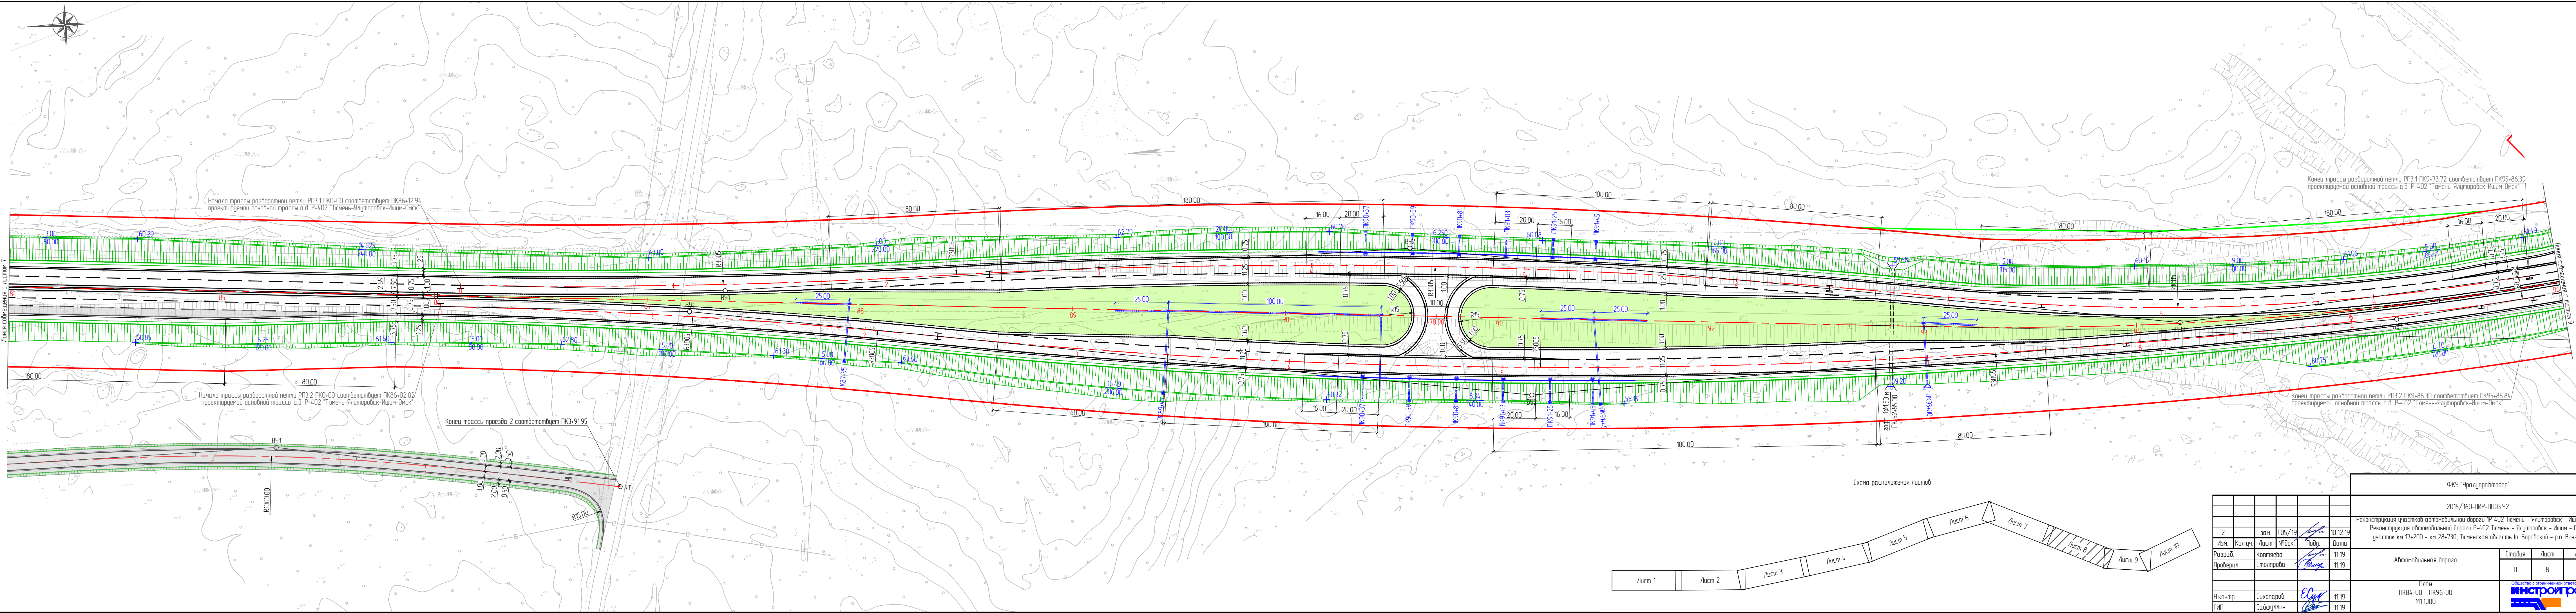


Согласовано	
Взам. инв. №	
Подп. и дата	
Инв. № подл.	

2	зам	Т05/19	10.12.19
Изм.	Колуч	Лист	№8ак
Разраб	Коптяева	Подп.	
Проверил	Столярова	Подп.	
Н.контр	Сухопаров	Подп.	
ГИП	Сайфуллин	Подп.	


ФКУ "Уралуправтодор"		
2015/160-ПР-ППЗ.42		
Реконструкция участка автомобильной дороги №402 Тимень - Ялutorовск - Ишим - Омск		
Реконструкция автомобильной дороги Р-402 Тимень - Ялutorовск - Ишим - Омск, участок км 17+200 - км 28+730, Тюменская область (п. Борковский - р.п. Вынгил)		
Автомобильная дорога		Лист 7
План		Лист 8
ПК84+00 - ПК96+00		Лист 9
М11000		Лист 10
Общество с ограниченной ответственностью		
ИНСТРОЙПРОЕКТ		
Формат А4х6		



Создано		Взам. инв. №		Подп. и дата		Инв. № подл.	

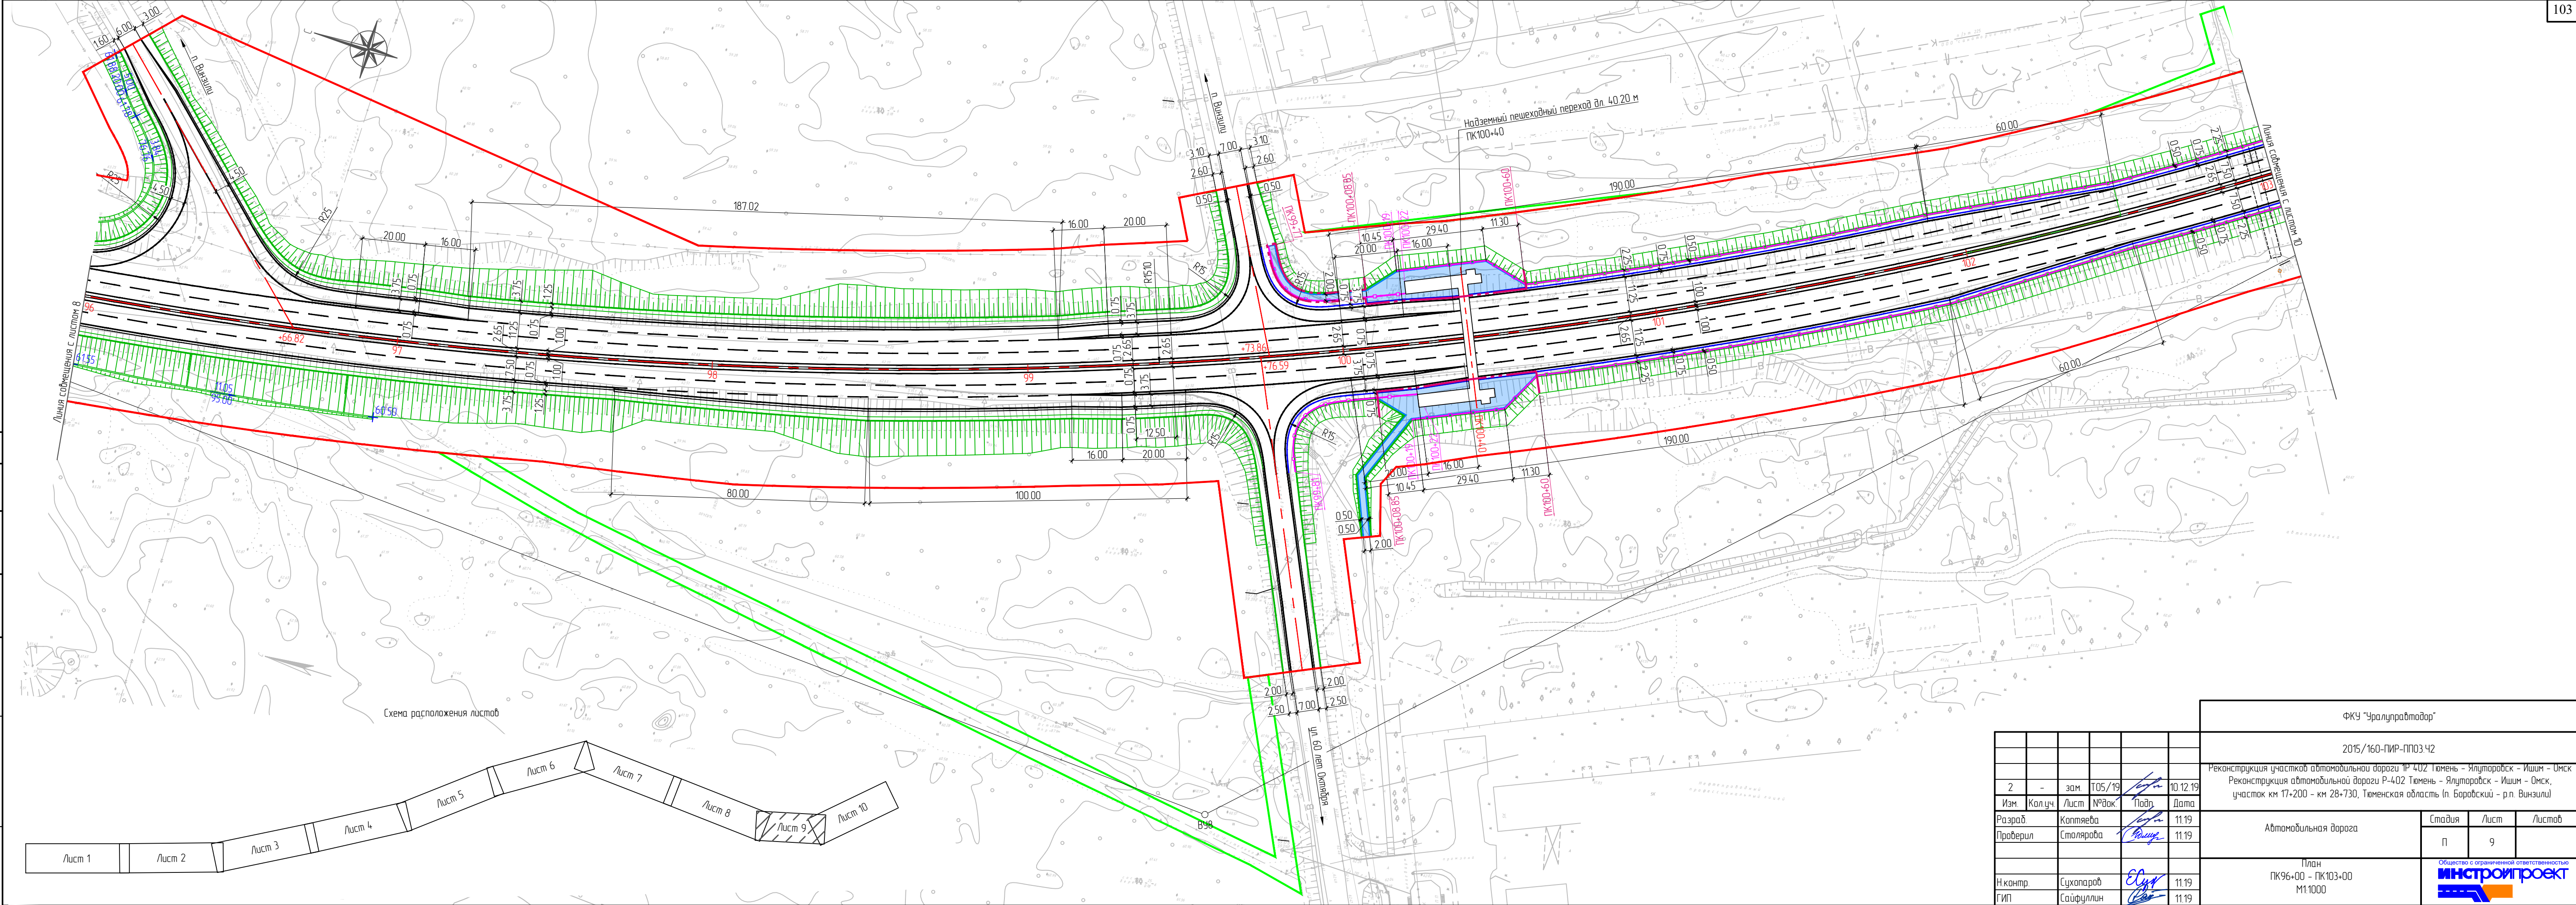

ФКУ "Уралуправтдор"						2015/160-ПР-ППЗ.42		
Реконструкция участков автомобильной дороги ПР 402 Тюмень - Ялуторовск - Ишим - Омск						Реконструкция автомобильной дороги Р-402 Тюмень - Ялуторовск - Ишим - Омск, участок км 17+200 - км 28+730, Тюменская область (п. Боровский - р.п. Винзили)		
Автомобильная дорога						Стадия	Лист	Листов
План ПК96+00 - ПК103+00 М1:1000						п	9	
Инструментпроект						Формат А4Х4		

Согласовано
Взам. инв. №
Лист в альбоме
Инв. № подл.

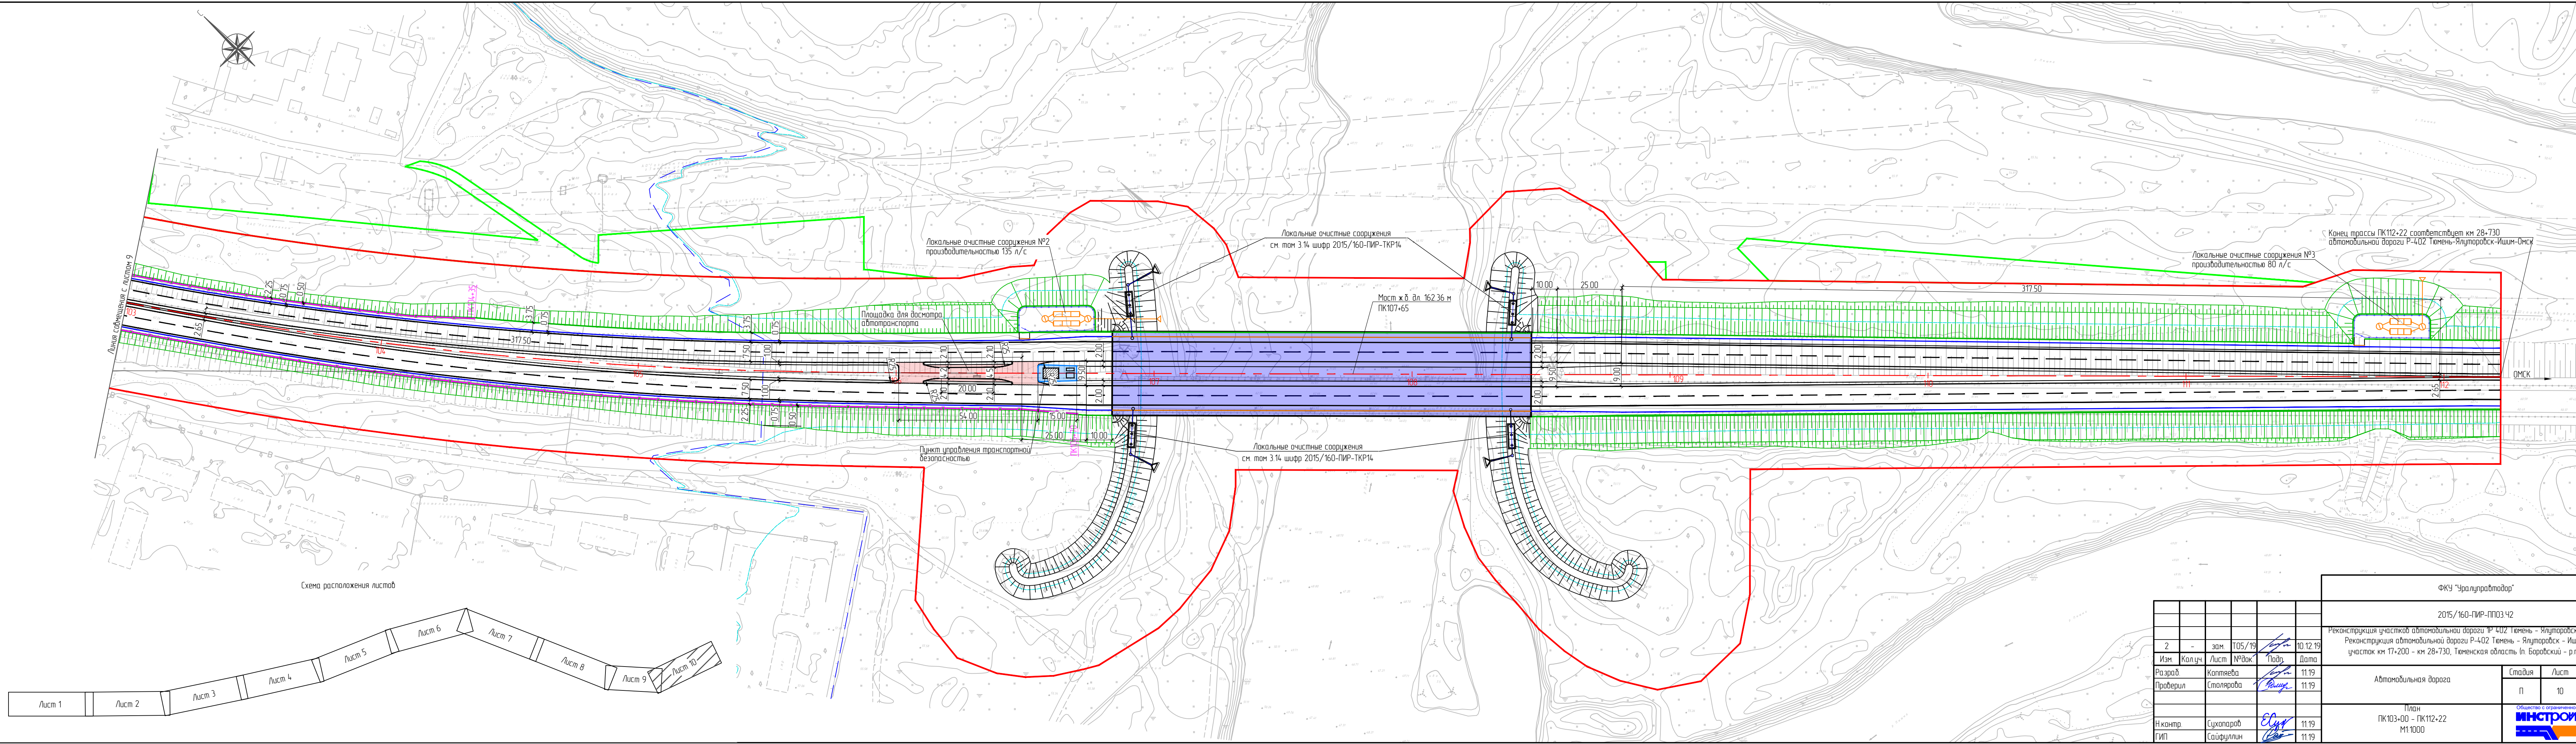

 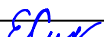ФКУ "Уралуправтодор"						
2015/160-ПИР-ПП03.42						
Реконструкция участков автомобильной дороги ПР-402 Тюмень - Ялуторовск - Ишим - Омск Реконструкция автомобильной дороги Р-402 Тюмень - Ялуторовск - Ишим - Омск, участок км 17+200 - км 28+730, Тюменская область (п. Бародский - р.п. Винзлы)						
Автомобильная дорога				Стация	Лист	Листов
				П	10	
План ПК103+00 - ПК112+22 М1:1000				Общество с ограниченной ответственностью ИНСТРОЙПРОЕКТ 		
Изм	Кол.уч.	Лист	№ док.	Подп.	Дата	
Разраб.	Коптяева				11.19	
Проверил	Столярова				11.19	
Н.контр.	Сухопаров				11.19	
ГИП	Сайфуллин				11.19	