


Схема расположения земельного участка или земельных участков на кадастровом плане территории


Условный номер земельного участка -		
Площадь земельного участка <u>19183 м²</u> в том числе:		
:ЗУ1(1) – <u>7621 м²</u> ;		
:ЗУ1(2) – <u>112 м²</u> ;		
:ЗУ1(3) – <u>11 450 м²</u> .		
Обозначение характерных точек границ	Координаты, м	
	X	Y
1	2	3
1	328607.20	1474474.20
2	328600.70	1474466.30
3	328595.80	1474326.00
4	328590.70	1474219.80
5	328590.00	1474120.80
6	328586.20	1474018.30
7	328583.60	1473906.70
8	328551.80	1473799.50
9	328530.50	1473736.20
10	328506.70	1473712.50
11	328539.20	1473730.70
12	328561.40	1473796.50
13	328593.60	1473905.10
14	328596.20	1474017.90
15	328600.00	1474120.60
16	328600.70	1474219.60
17	328605.80	1474325.60
18	328610.20	1474457.00
19	328609.80	1474471.80
1	328607.20	1474474.20
20	328540.20	1474514.10
21	328547.50	1474524.20
22	328540.10	1474529.80
23	328533.20	1474519.60
20	328540.20	1474514.10
24	328597.20	1474602.30
25	328606.70	1474614.50
26	328603.00	1474708.70
27	328601.40	1474811.90
28	328598.30	1474913.80
29	328593.10	1475015.00
30	328590.10	1475117.00
31	328583.50	1475218.10
32	328584.70	1475268.20
33	328579.10	1475430.10
34	328574.70	1475582.00
35	328572.60	1475750.50
36	328567.50	1475753.70
37	328562.60	1475753.60
38	328564.70	1475581.80
39	328569.10	1475429.70
40	328574.70	1475268.20
41	328573.50	1475217.90
42	328580.10	1475116.60
43	328583.10	1475014.60
44	328588.30	1474913.40
45	328591.40	1474811.70
46	328593.00	1474708.50
24	328597.20	1474602.30

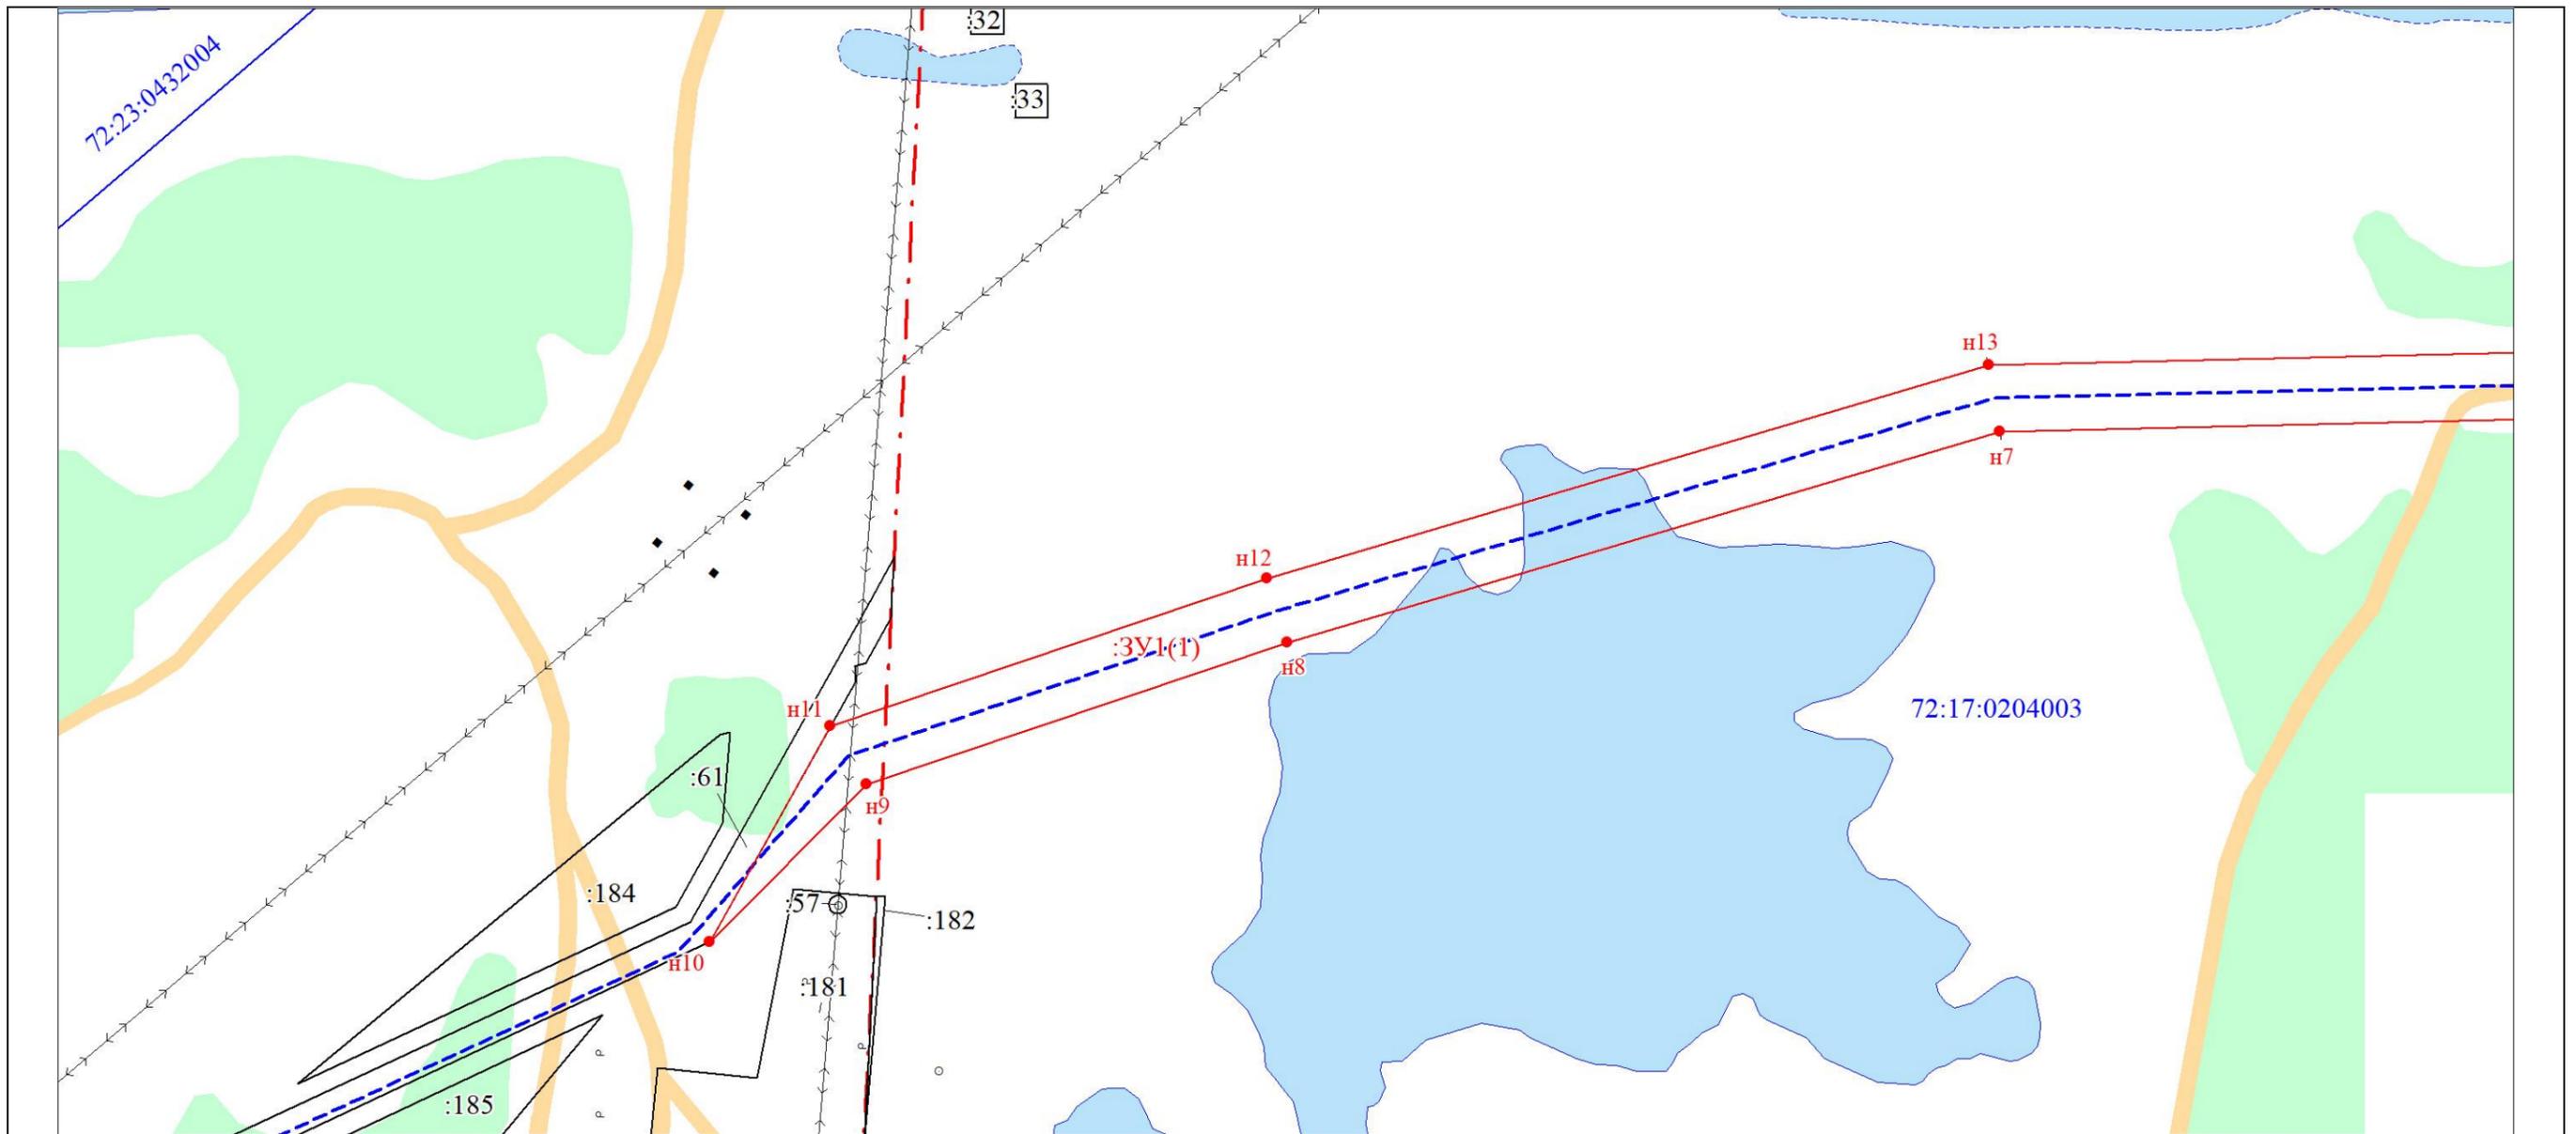


Масштаб 1:1000

МСК-72, зона 1

Условные обозначения:

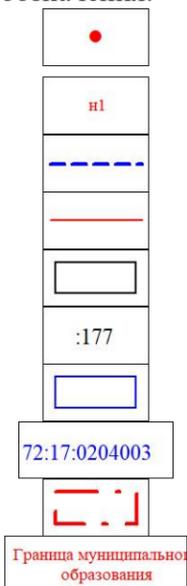


- Характерная точка границы земельного участка, сведения о которой отсутствуют в ЕГРН, местоположение которой определено при кадастровых работах (новая характерная точка)
- Надписи номеров вновь образованных характерных точек (межевые знаки)
- Проектируемая сеть водоснабжения
- Границы испрашиваемого публичного сервитута
- Границы земельных участков по сведениям ЕГРН
- Надписи кадастрового номера земельного участка
- Граница кадастрового квартала
- Обозначение кадастрового квартала
- Граница территориальной зоны
- Обозначение границы территориальной зоны

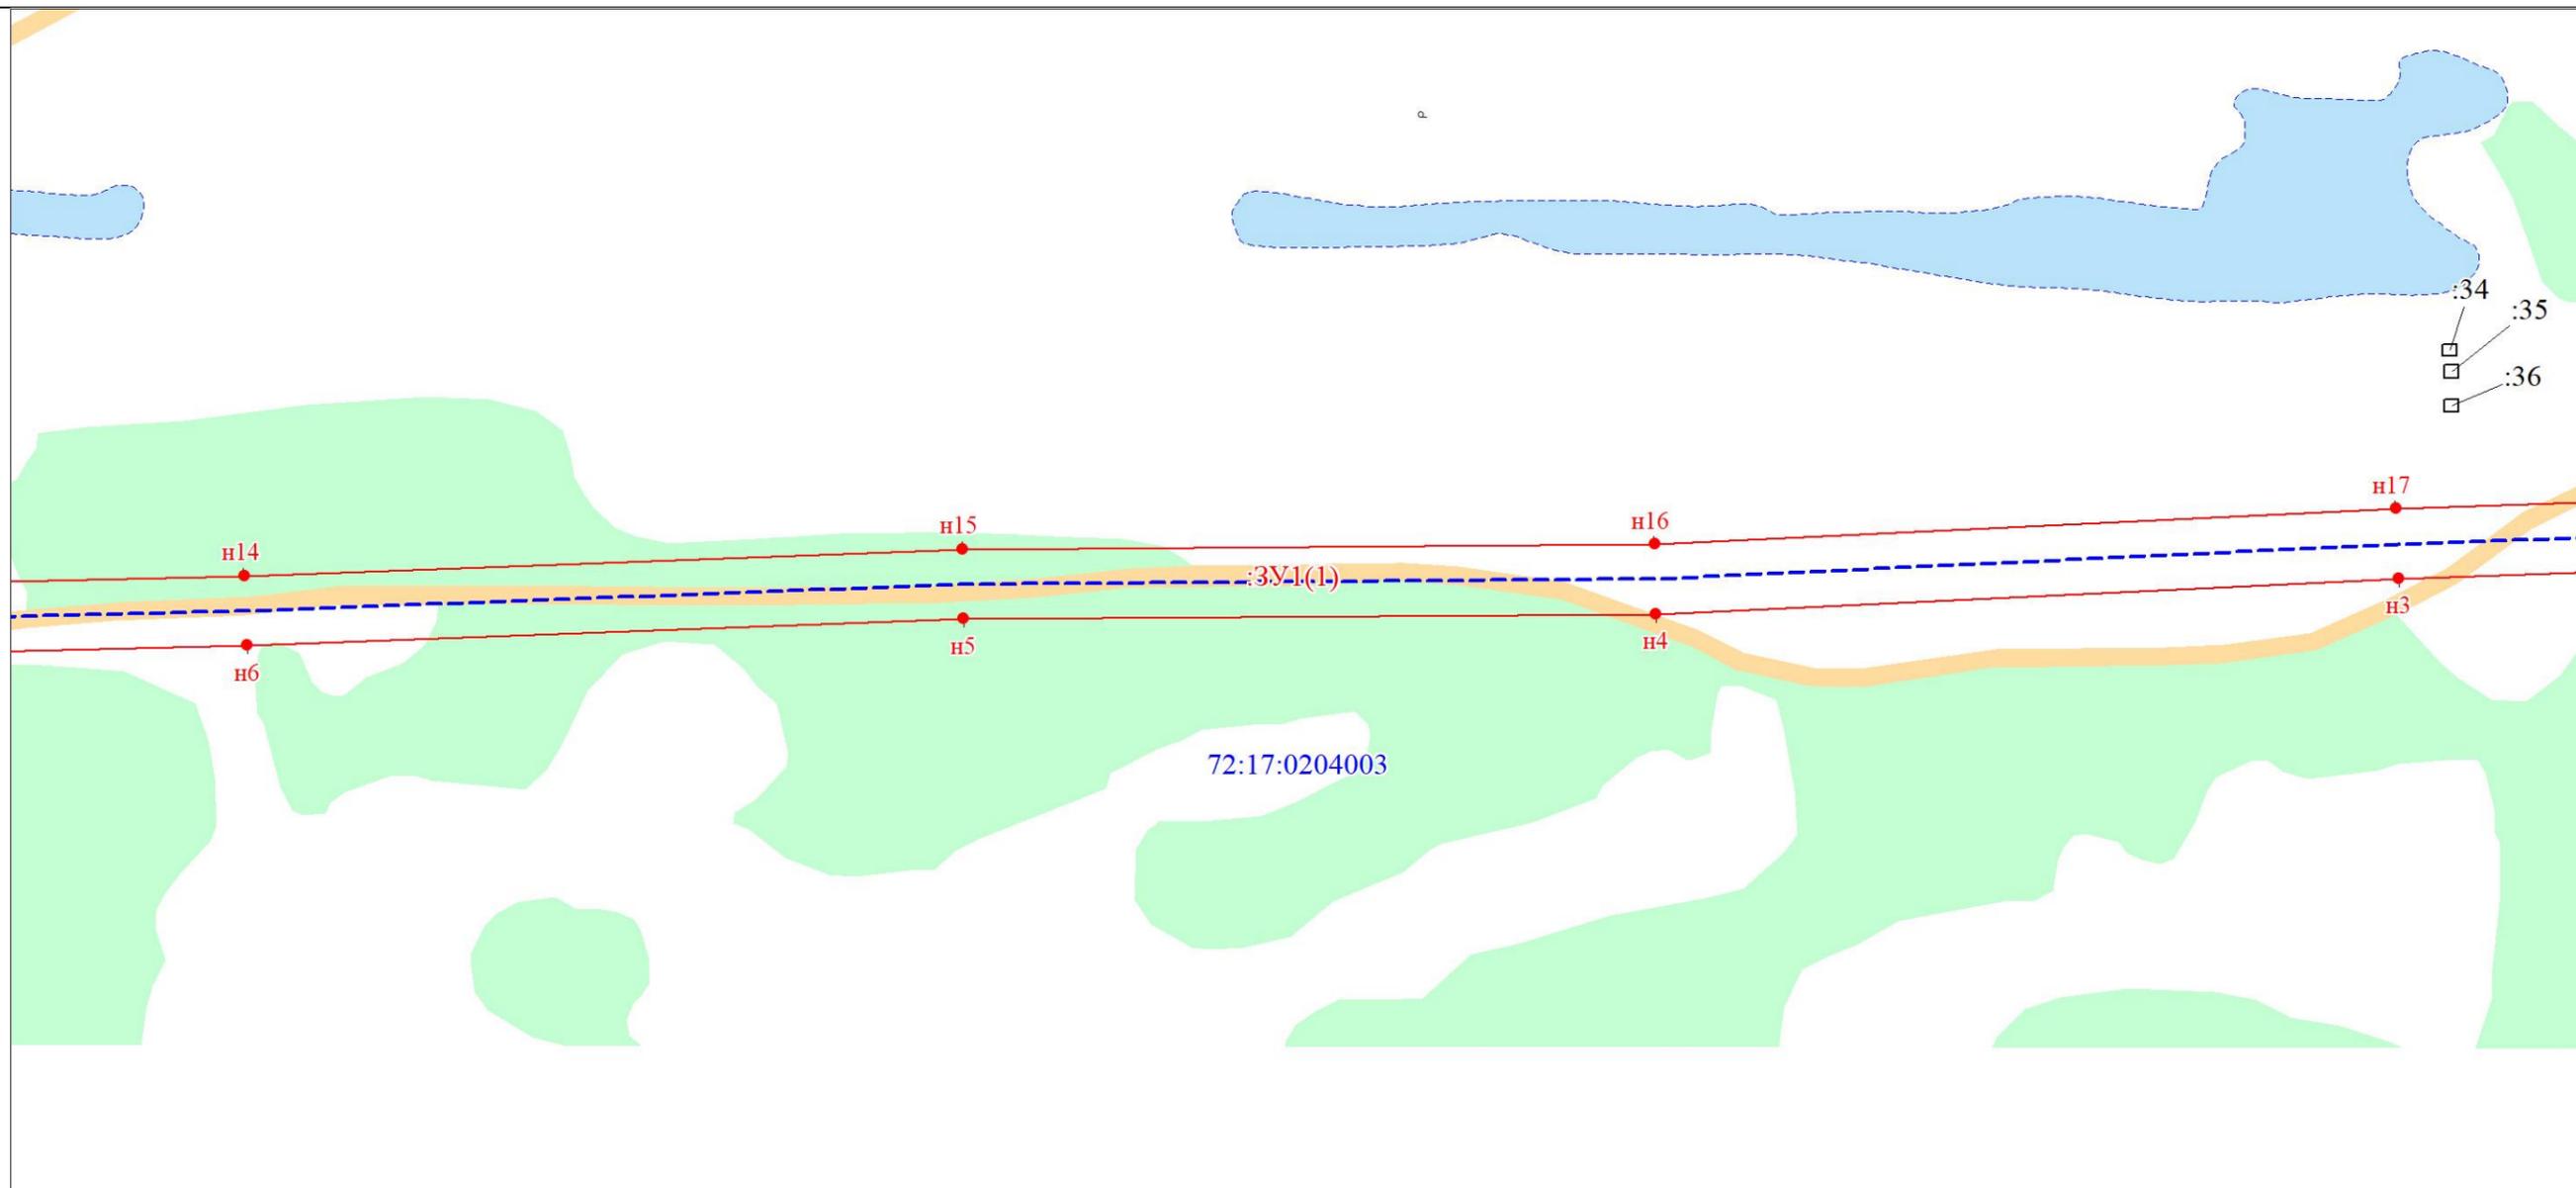

Масштаб 1:1000

МСК-72, зона 1

Условные обозначения:

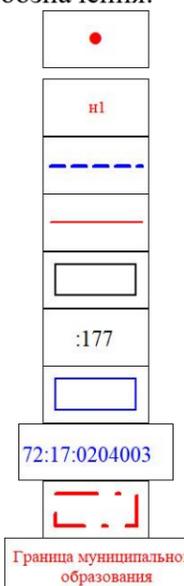

Характерная точка границы земельного участка, сведения о которой отсутствуют в ЕГРН, местоположение которой определено при кадастровых работах (новая характерная точка)

Надписи номеров вновь образованных характерных точек (межевые знаки)

Проектируемая сеть водоснабжения

Границы испрашиваемого публичного сервитута

Границы земельных участков по сведениям ЕГРН


Надписи кадастрового номера земельного участка

Граница кадастрового квартала

Обозначение кадастрового квартала

Граница территориальной зоны


Обозначение границы территориальной зоны

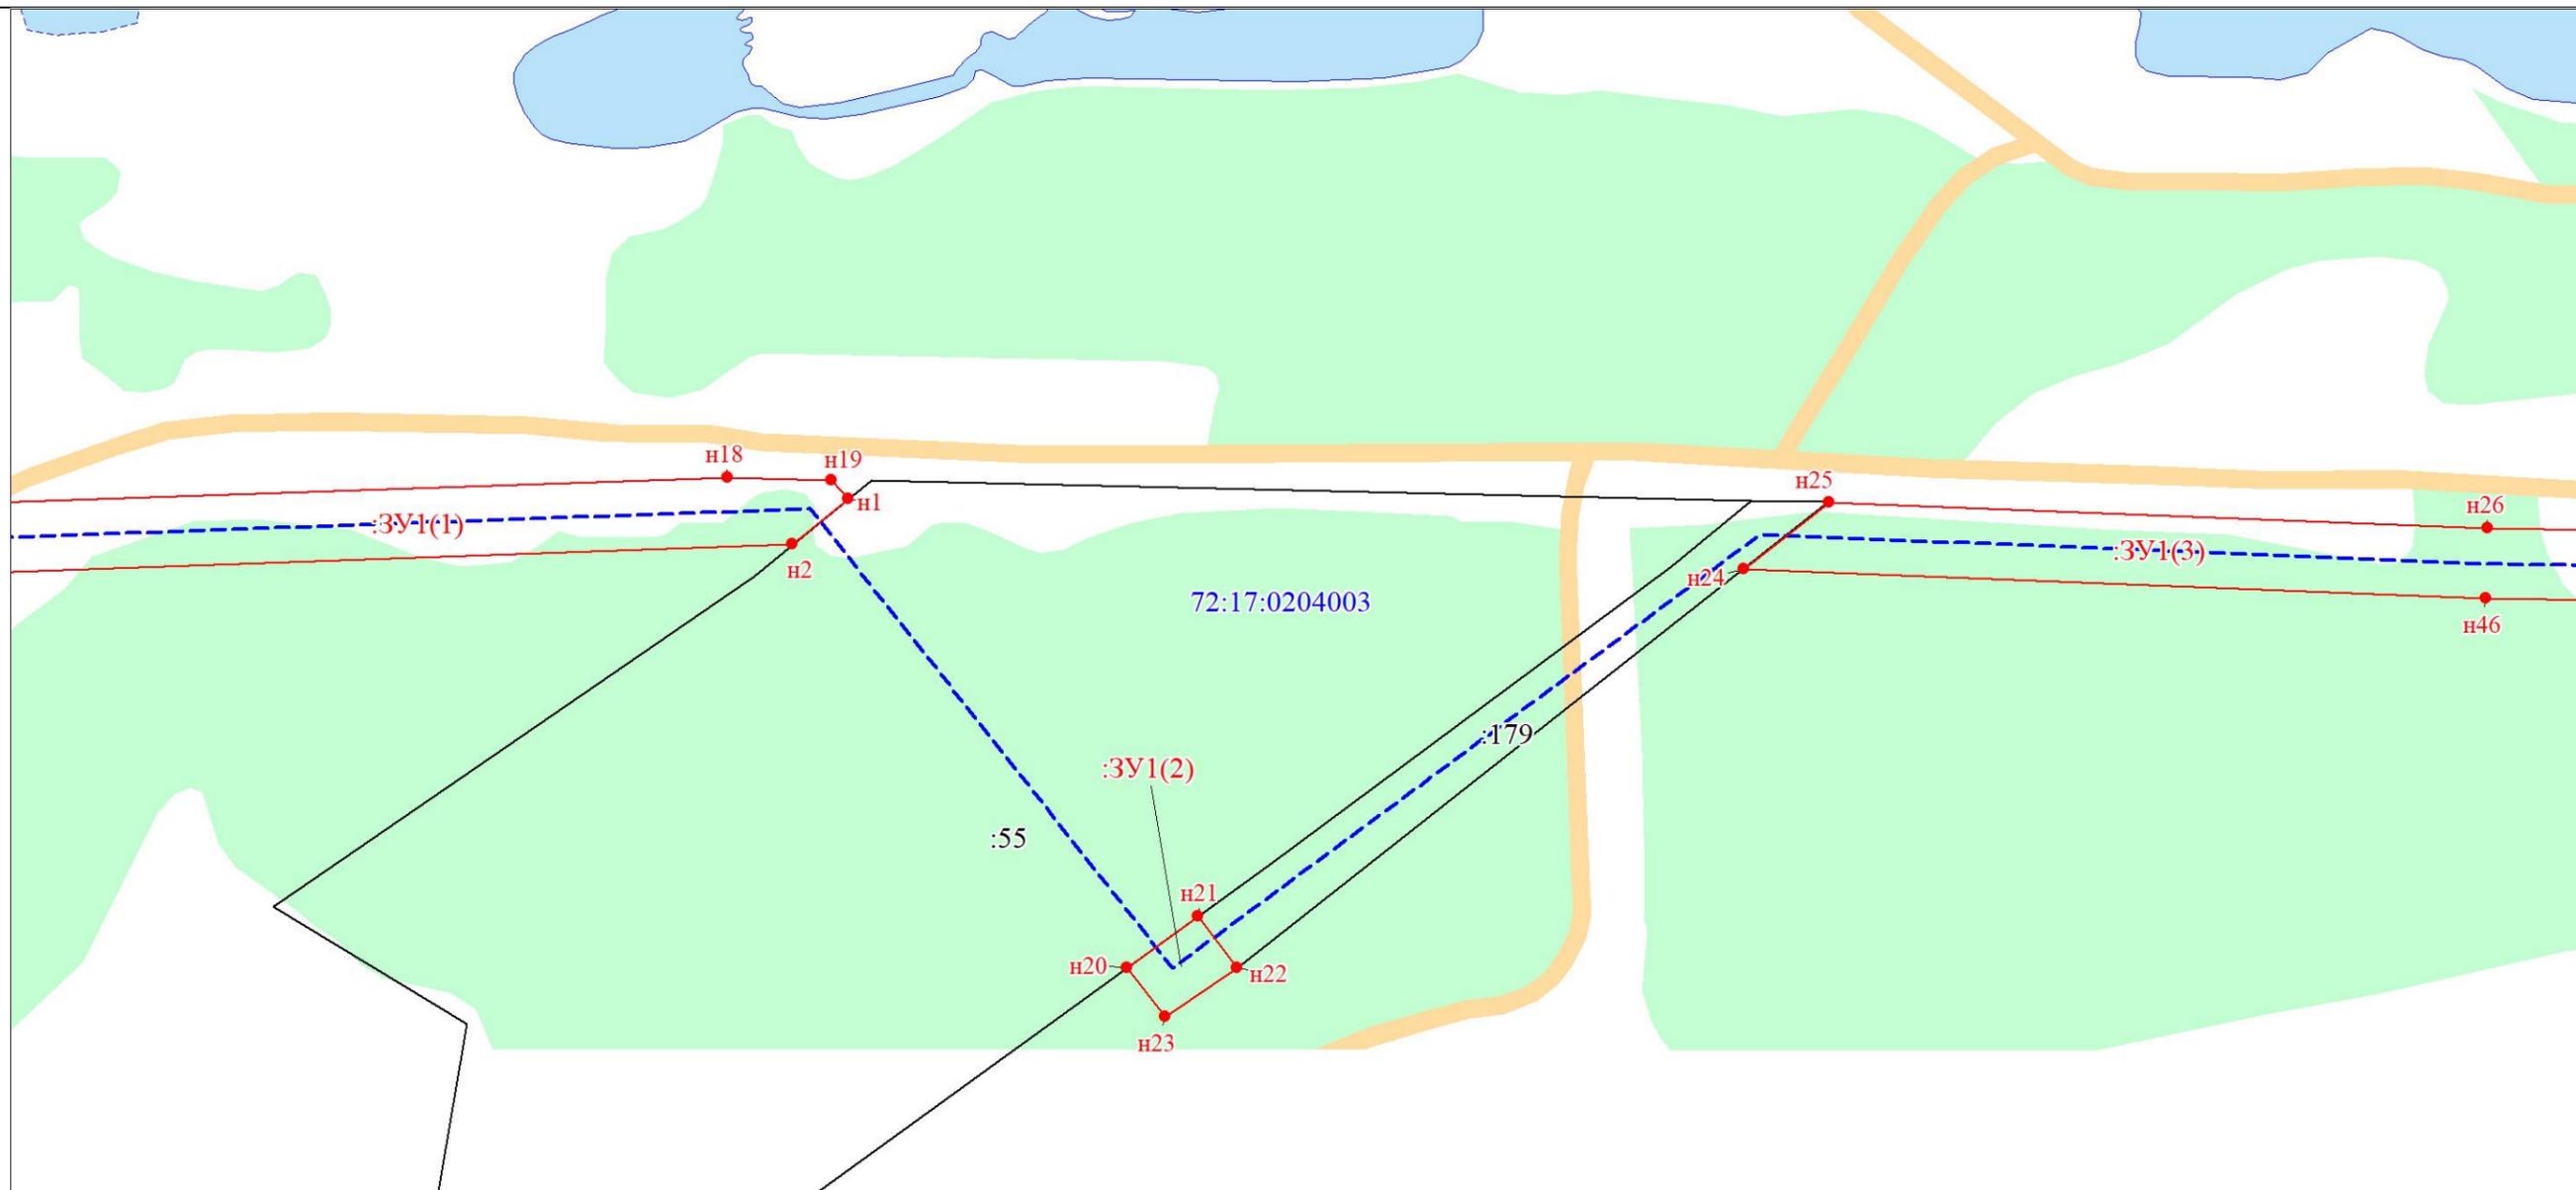


МСК-72, зона 1

Масштаб 1:1000

Условные обозначения:

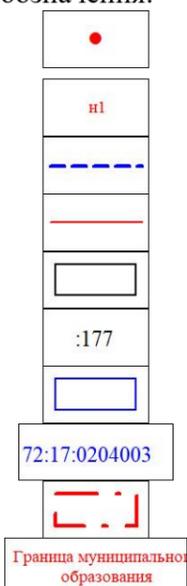


- Характерная точка границы земельного участка, сведения о которой отсутствуют в ЕГРН, местоположение которой определено при кадастровых работах (новая характерная точка)
- Надписи номеров вновь образованных характерных точек (межевые знаки)
- Проектируемая сеть водоснабжения
- Границы испрашиваемого публичного сервитута
- Границы земельных участков по сведениям ЕГРН
- Надписи кадастрового номера земельного участка
- Граница кадастрового квартала
- Обозначение кадастрового квартала
- Граница территориальной зоны
- Обозначение границы территориальной зоны

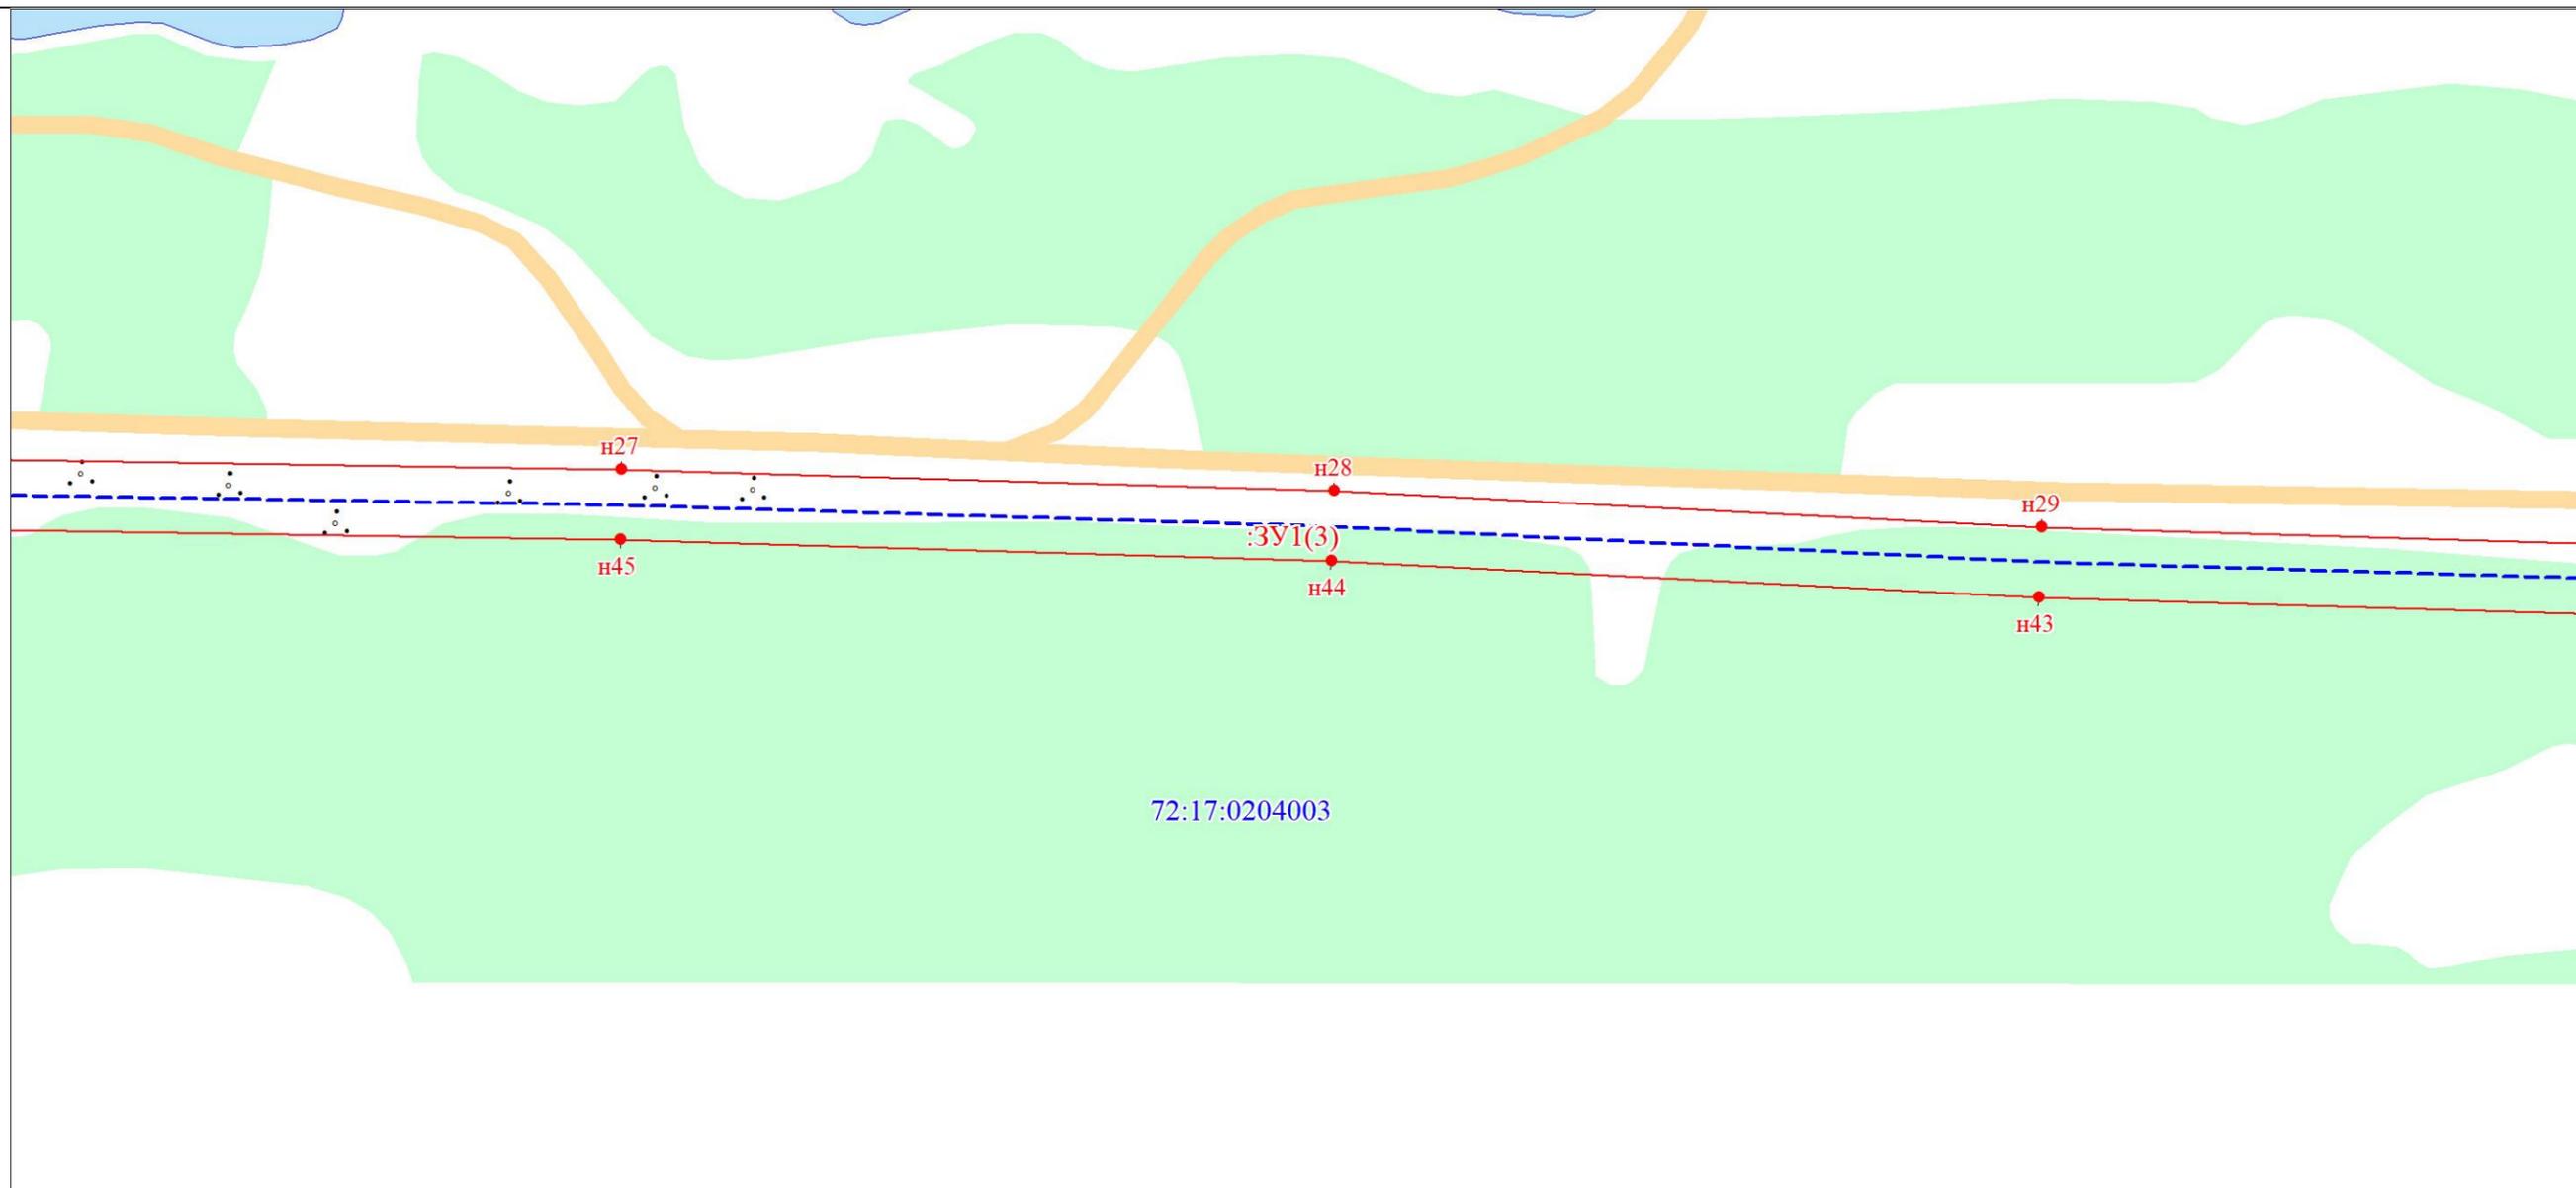


МСК-72, зона 1

Масштаб 1:1000

Условные обозначения:

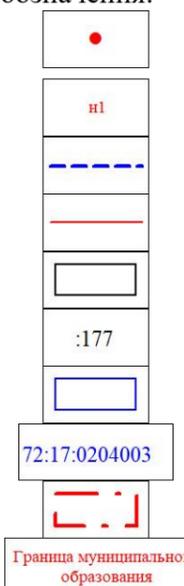


- Характерная точка границы земельного участка, сведения о которой отсутствуют в ЕГРН, местоположение которой определено при кадастровых работах (новая характерная точка)
- Надписи номеров вновь образованных характерных точек (межевые знаки)
- Проектируемая сеть водоснабжения
- Границы испрашиваемого публичного сервитута
- Границы земельных участков по сведениям ЕГРН
- Надписи кадастрового номера земельного участка
- Граница кадастрового квартала
- Обозначение кадастрового квартала
- Граница территориальной зоны
- Обозначение границы территориальной зоны

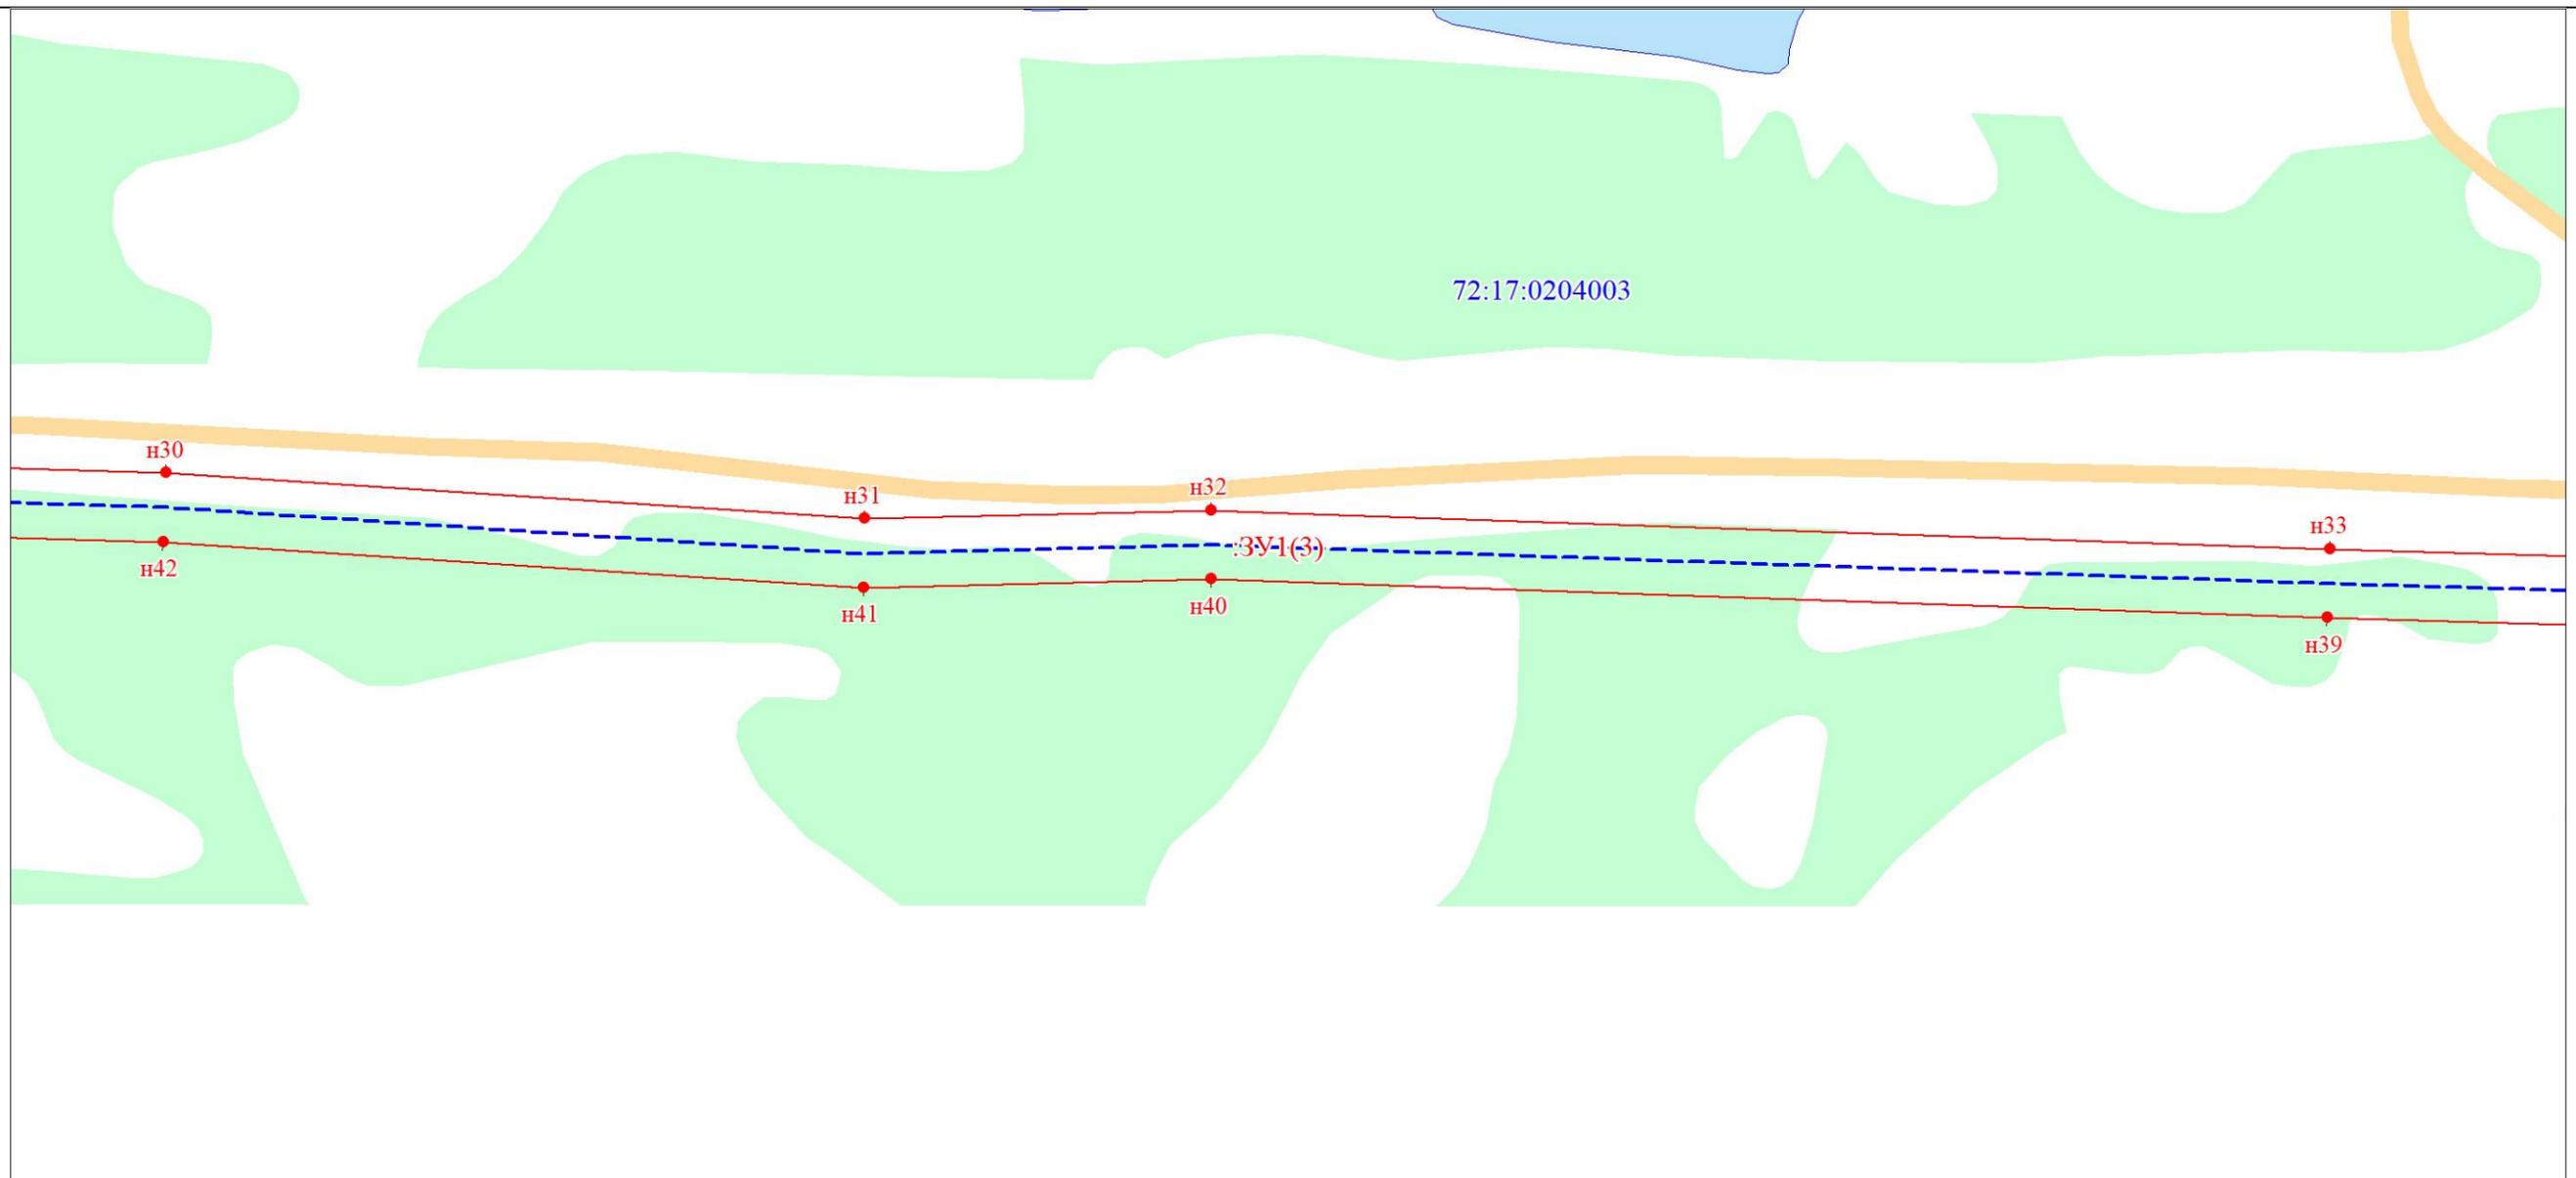


Масштаб 1:1000

МСК-72, зона 1

Условные обозначения:

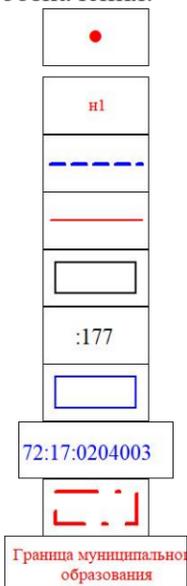


- Характерная точка границы земельного участка, сведения о которой отсутствуют в ЕГРН, местоположение которой определено при кадастровых работах (новая характерная точка)
- Надписи номеров вновь образованных характерных точек (межевые знаки)
- Проектируемая сеть водоснабжения
- Границы испрашиваемого публичного сервитута
- Границы земельных участков по сведениям ЕГРН
- Надписи кадастрового номера земельного участка
- Граница кадастрового квартала
- Обозначение кадастрового квартала
- Граница территориальной зоны
- Обозначение границы территориальной зоны

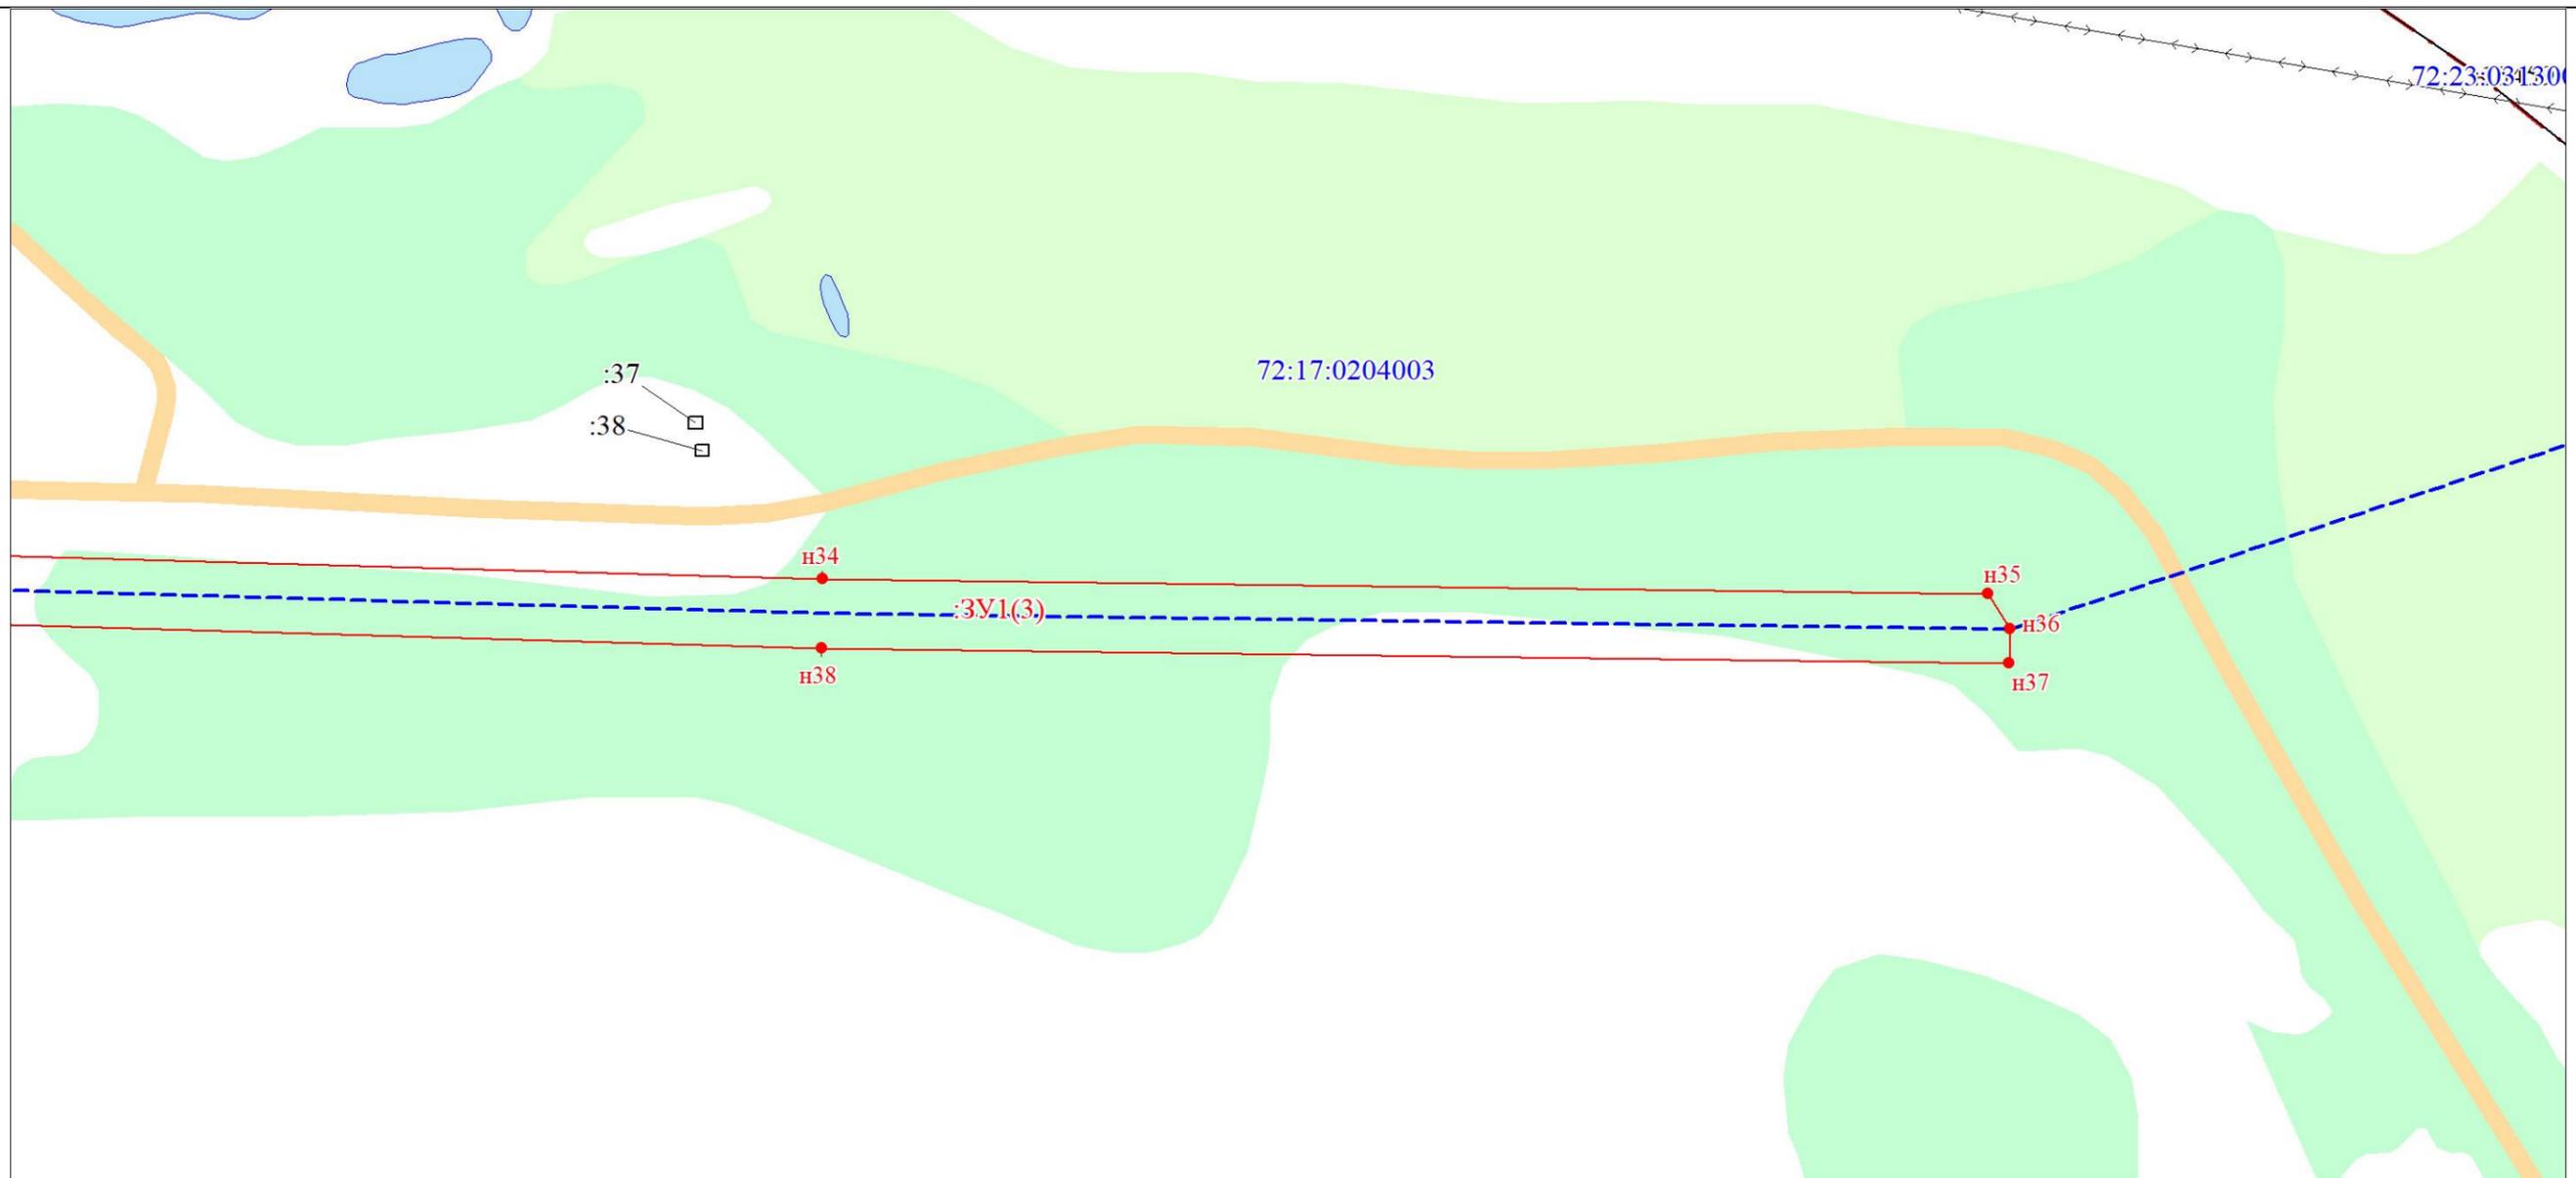

МСК-72, зона 1

Масштаб 1:1000

Условные обозначения:

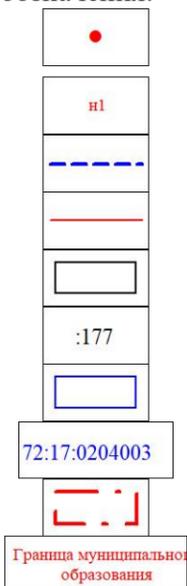

- Характерная точка границы земельного участка, сведения о которой отсутствуют в ЕГРН, местоположение которой определено при кадастровых работах (новая характерная точка)
- Надписи номеров вновь образованных характерных точек (межевые знаки)
- Проектируемая сеть водоснабжения
- Границы испрашиваемого публичного сервитута
- Границы земельных участков по сведениям ЕГРН
- Надписи кадастрового номера земельного участка
- Граница кадастрового квартала
- Обозначение кадастрового квартала
- Граница территориальной зоны
- Обозначение границы территориальной зоны