


Схема расположения границ публичного сервитута

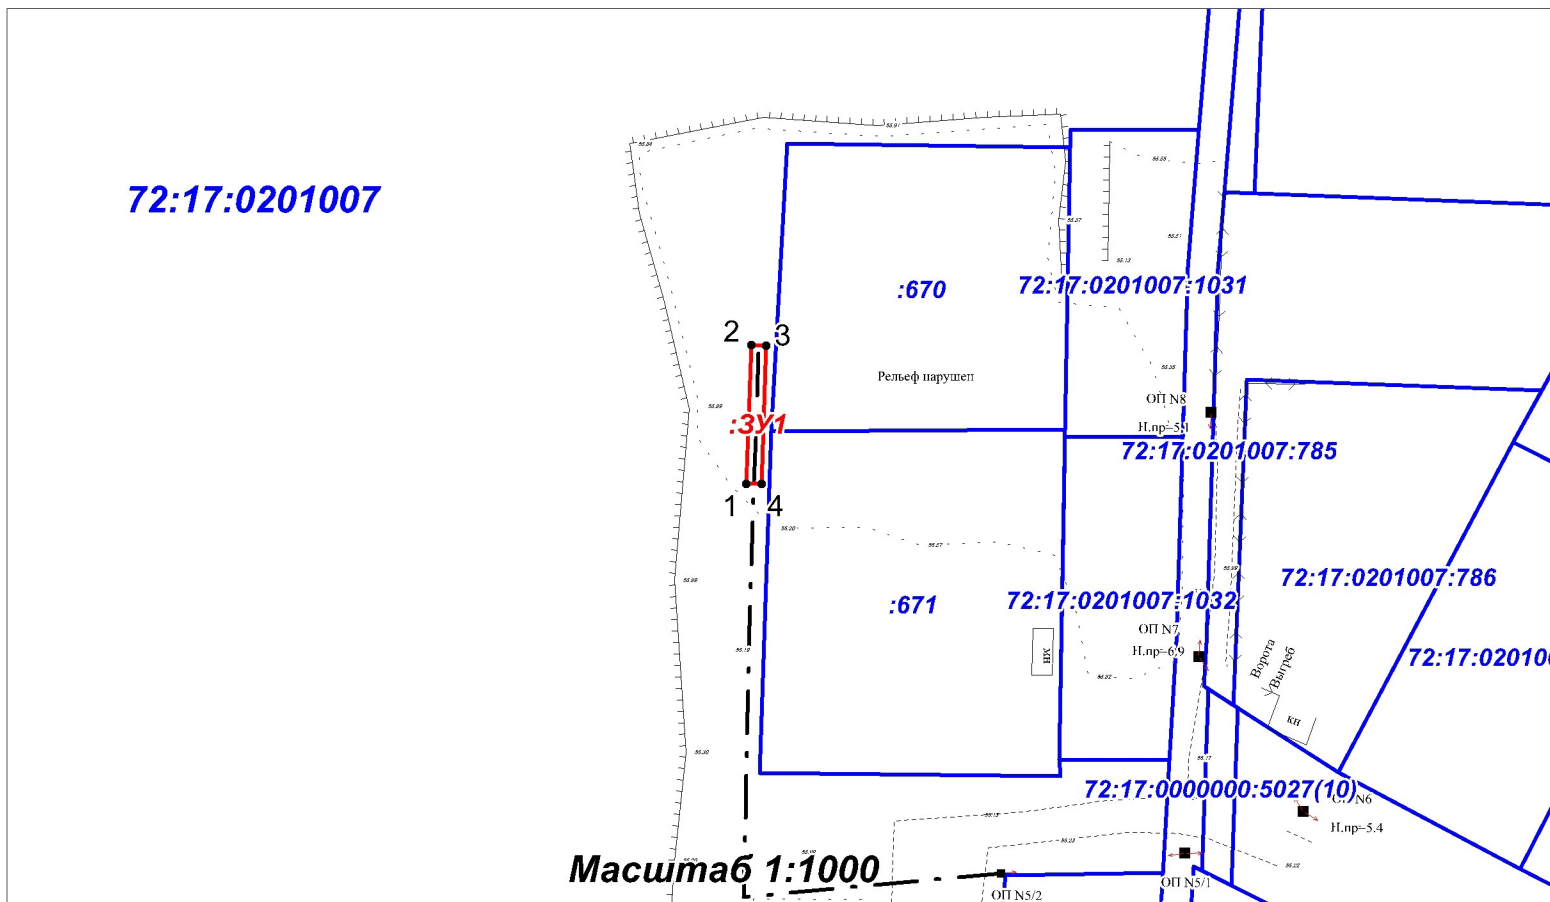

Обозначение характерных точек границ	Координаты, м	
	X	Y
1	323758.98	1477304.06
2	323777.35	1477304.69
3	323777.30	1477306.69
4	323758.98	1477306.09
1	323758.98	1477304.06

Система координат МСК 72 зона 1

Проектируемая площадь земельного участка - 37 кв.м.

- · — - проектное местоположение инженерного сооружения
- 1 - обозначение поворотных точек земельного участка публичного сервитута
- :3У1** - условное обозначение земельного участка публичного сервитута
- - проектные границы публичного сервитута
- - границы земельных участков, сведения о которых имеются в ЕГРН
- - границы кадастровых кварталов

72:23:0102003:123 - кадастровый номер земельного участка, сведения о котором имеются в ЕГРН

72:23:0221003 - номер кадастрового квартала