


Схема границ публичного сервитута

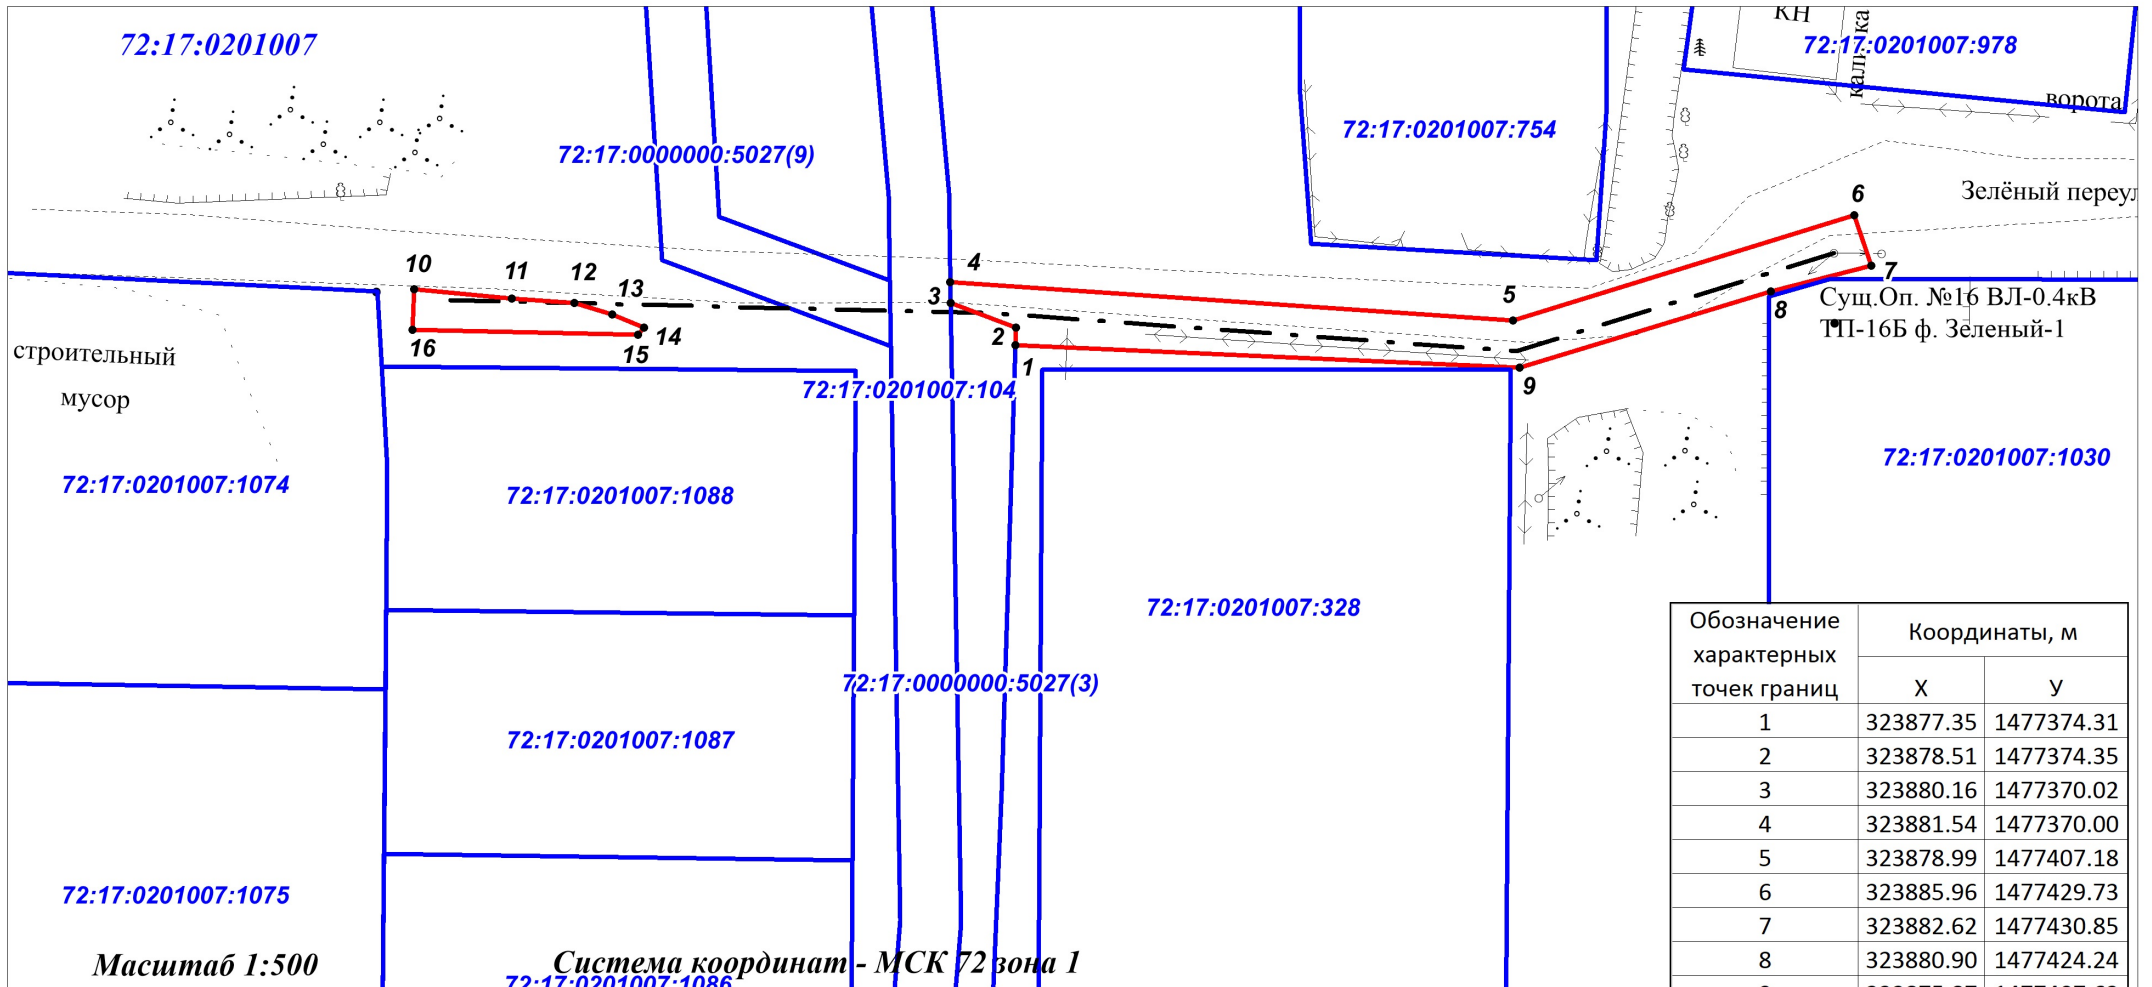

Обозначение характерных точек границ	Координаты, м	
	X	Y
1	323877.35	1477374.31
2	323878.51	1477374.35
3	323880.16	1477370.02
4	323881.54	1477370.00
5	323878.99	1477407.18
6	323885.96	1477429.73
7	323882.62	1477430.85
8	323880.90	1477424.24
9	323875.87	1477407.63
1	323877.35	1477374.31
10	323881.05	1477334.55
11	323880.45	1477341.00
12	323880.15	1477345.15
13	323879.40	1477347.65
14	323878.50	1477349.75
15	323878.05	1477349.35
16	323878.37	1477334.47
10	323881.05	1477334.55

Проектируемая площадь земельного участка - 232 кв.м.

- проектное местоположение земельного участка
- обозначение поворотных точек земельного участка публичного сервитута
- условное обозначение земельного участка публичного сервитута
- проектные границы публичного сервитута
- границы земельных участков, в отношении которых устанавливается публичный сервитут
- границы земельных участков, сведения о которых имеются в ЕГРН
- 72:17:0201007:258** - кадастровый номер земельного участка, сведения о котором имеются в ЕГРН
- 72:17:0201007** - номер кадастрового квартала