



ВНИМАНИЕ
 Перед производством земляных работ вызвать представителей владельцев: ВЛ 0.4кВ – 10кВ, ВЛ связи, кабеля связи, водопровода, газопровода, теплосетей.

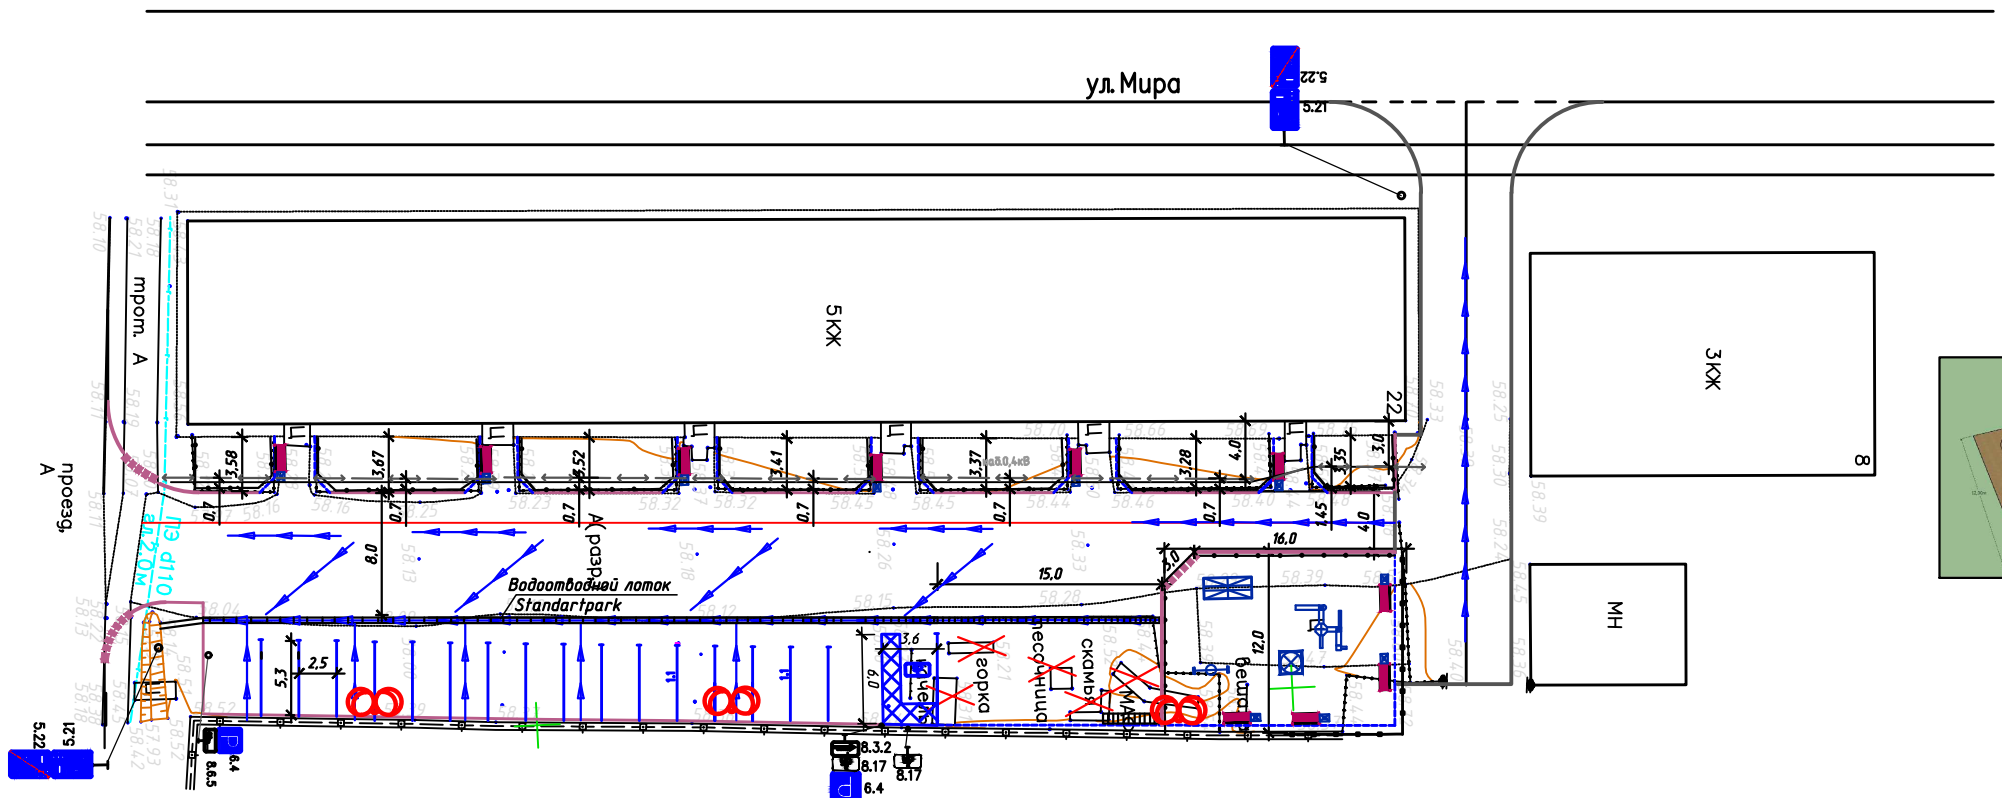

Варианты детской площадки

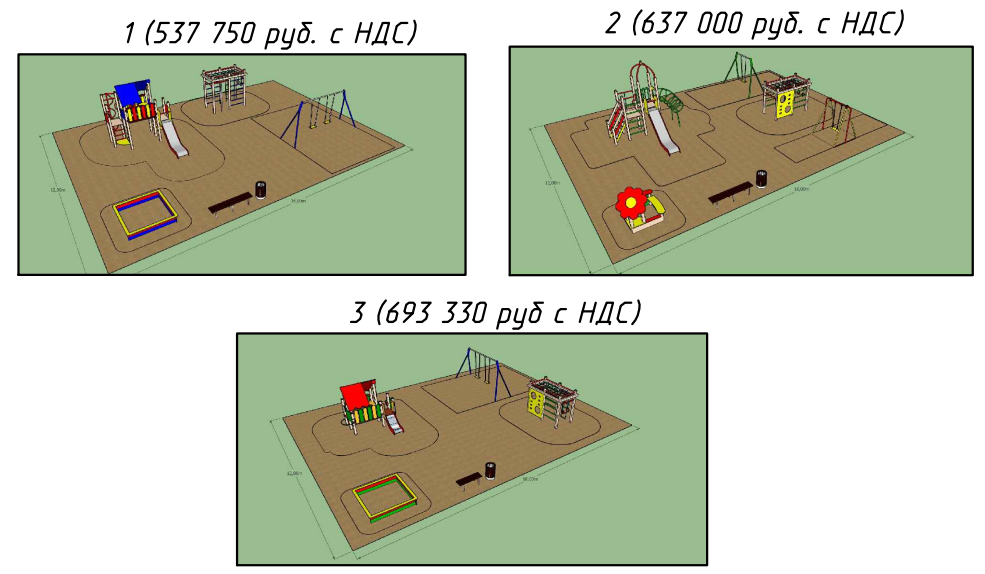

Условные обозначения:

- пешеходное ограждение
- ограждение
- бордюрный камень БР 100x30x15 кромки проезжей части
- бордюрный камень БР 100x20x8
- бордюрный камень БР 100x30x15 (пониженный)
- водоотвод проектный
- Водоотводной лоток Standartpark
- Скамья на металлических ножках, 1,95x0,5x0,52 м
- Урна для мусора
- Детский спортивный комплекс
- Детский игровой комплекс
- Качель
- Велопарковка
- Светильники

Инф. щит - Детская площадка (ОБРАЗЕЦ)

Эскиз:


ПРАВИЛА ЭКСПЛУАТАЦИИ ДЕТСКОЙ ИГРОВОЙ ПЛОЩАДКИ
ВНИМАНИЕ!
 Дети до 12 лет должны находиться на детской игровой площадке под присмотром родителей, воспитателей или сопровождающих взрослых.
ПЕРЕД ИСПОЛЬЗОВАНИЕМ ИГРОВОГО ОБОРУДОВАНИЯ УБЕДИТЕСЬ В ЕГО БЕЗОПАСНОСТИ И ОТСУТСТВИИ ПОСТОРОННИХ ПРЕДМЕТОВ
ПРЕДНАЗНАЧЕНИЕ ДЕТСКОГО ИГРОВОГО ОБОРУДОВАНИЯ:

Балансир	от 3 до 7 лет
Карусель	от 3 до 12 лет
Игровой комплекс	от 4 до 10 лет

УВАЖАЕМЫЕ ПОСЕТИТЕЛИ!
НА ДЕТСКОЙ ПЛОЩАДКЕ ЗАПРЕЩАЕТСЯ:
 Пользоваться детским игровым оборудованием лицам старше 16 и весом более 70 кг.
 Мусорить, курить и оставлять окурки, приносить и оставлять стеклянные бутылки.
 Выгуливать домашних животных.
 Использовать игровое оборудование не по назначению.

НОМЕРА ТЕЛЕФОНОВ ЭКСТРЕННЫХ ВЫЗОВОВ:
 Единый телефон службы спасения 112
 Эксплуатирующая организация: МКУ «Служба заказчика по благоустройству Восточного административного округа города Тюмени» 8-902-622-2496
 Диспетчерская ООО «Управляющая компания по содержанию жилищного фонда» 51-79-13

Схема устройства пешеходного ограждения

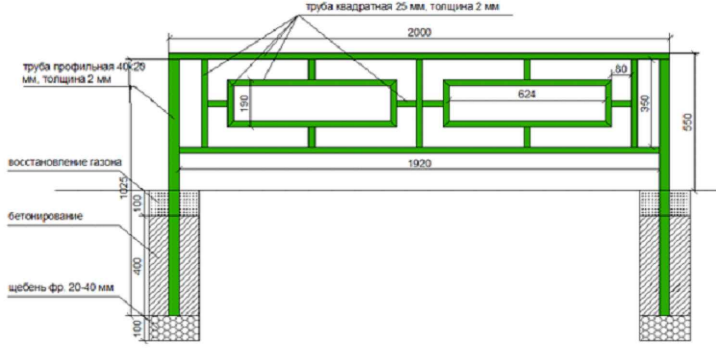

Водоотводной лоток Standartpark


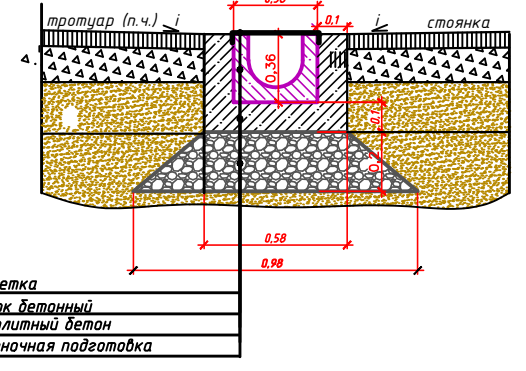


Схема установки стоек

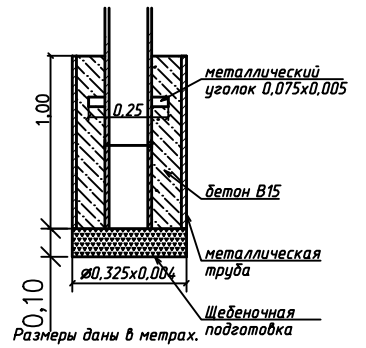

На детских площадках требуется установка информационных щитов, содержащих следующую информацию:
 - перечень МАФ с возрастными критериями;
 - краткие правила пользования детской площадкой;
 - контактные номера телефонов экстренной службы и эксплуатирующих организаций.
 Информационный щит должен быть двухсторонний и устанавливаться на двух стойках.
 Размер щита 1000x800мм.

					02-9348347-ПП.Ч1				
					"Благоустройство дворовой территории по ул.Мира возле д.22, рп.Боровский, Тюменского района, Тюменской области"				
Изм.	Кол.уч.	Лист?	док	Погр.	Дата	Технические и конструктивные решения	Стадия	Лист	Листов
Разработал	Склюева				08.22		П		
ГИП	Газизова				08.22				
Н. Контр.	Газизова				08.22	План благоустройства	ИП Газизова З.Н.		