


Схема расположения границ публичного сервитута
 Для строительства инженерных коммуникаций:
 КЛ-0,4кВ ТП-112Б ф. "Мира, 53"

Проектная площадь части земельного участка -170 кв.м.

Утверждена
 Решением Департамента имущественных
 отношений Тюменской области
 от _____ № _____

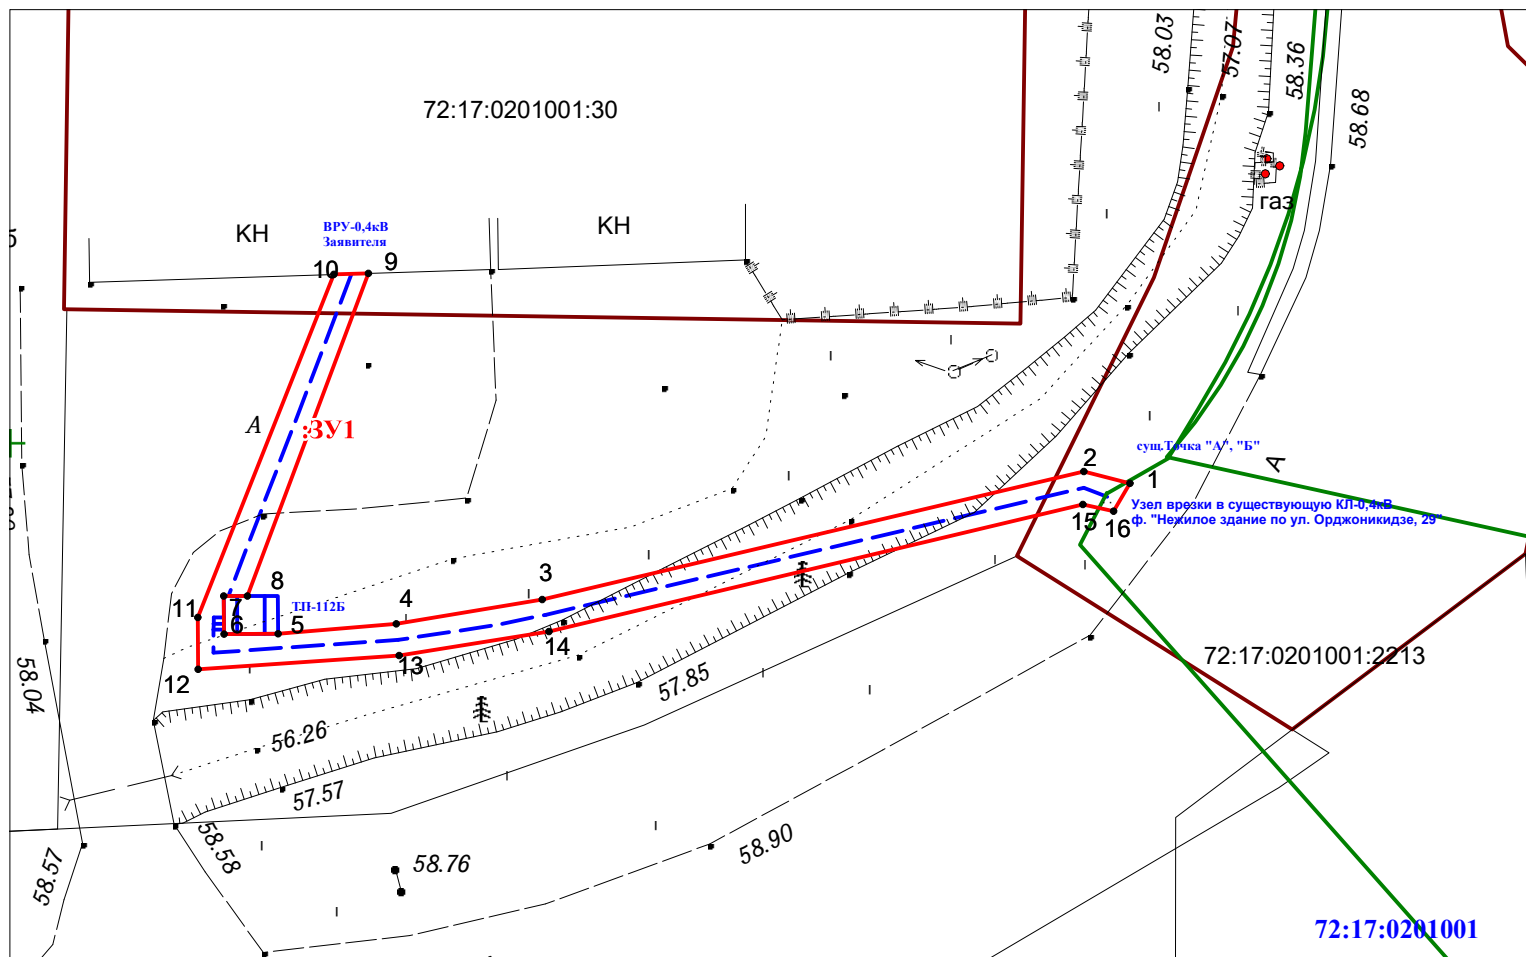

Обозначение характерных точек границ	Координаты, м	
	X	Y
1	324897,45	1476720,15
2	324898,15	1476717,3
3	324890,15	1476683,3
4	324888,6	1476674,15
5	324888	1476666,75
6	324888	1476663,35
7	324890,35	1476663,35
8	324890,35	1476664,8
9	324910,6	1476672,4
10	324910,55	1476670,25
11	324889,05	1476661,7
12	324885,75	1476661,7
13	324886,65	1476674,35
14	324888,15	1476683,75
15	324896,1	1476717,25
16	324895,7	1476719,15
1	324897,45	1476720,15

Условные обозначения:

- :ЗУ1** - условное обозначение проектных границ публичного сервитута;
- 72:23:0429003:377 - кадастровый номер исходного земельного участка
- 72:17:0201001** - кадастровый номер квартала

- 1 ● - обозначение характерных точек земельного участка, в отношении которого испрашивается сервитут
- (красная) - проектные границы публичного сервитута
- (коричневая) - границы земельных участков, в отношении которых испрашивается сервитут
- (синяя) - проектное местоположение инженерного сооружения
- (зеленая) - существующая КЛ-0,4кВ

М 1:500

Система координат - МСК 72 зона 1