


Схема расположения границ публичного сервитута

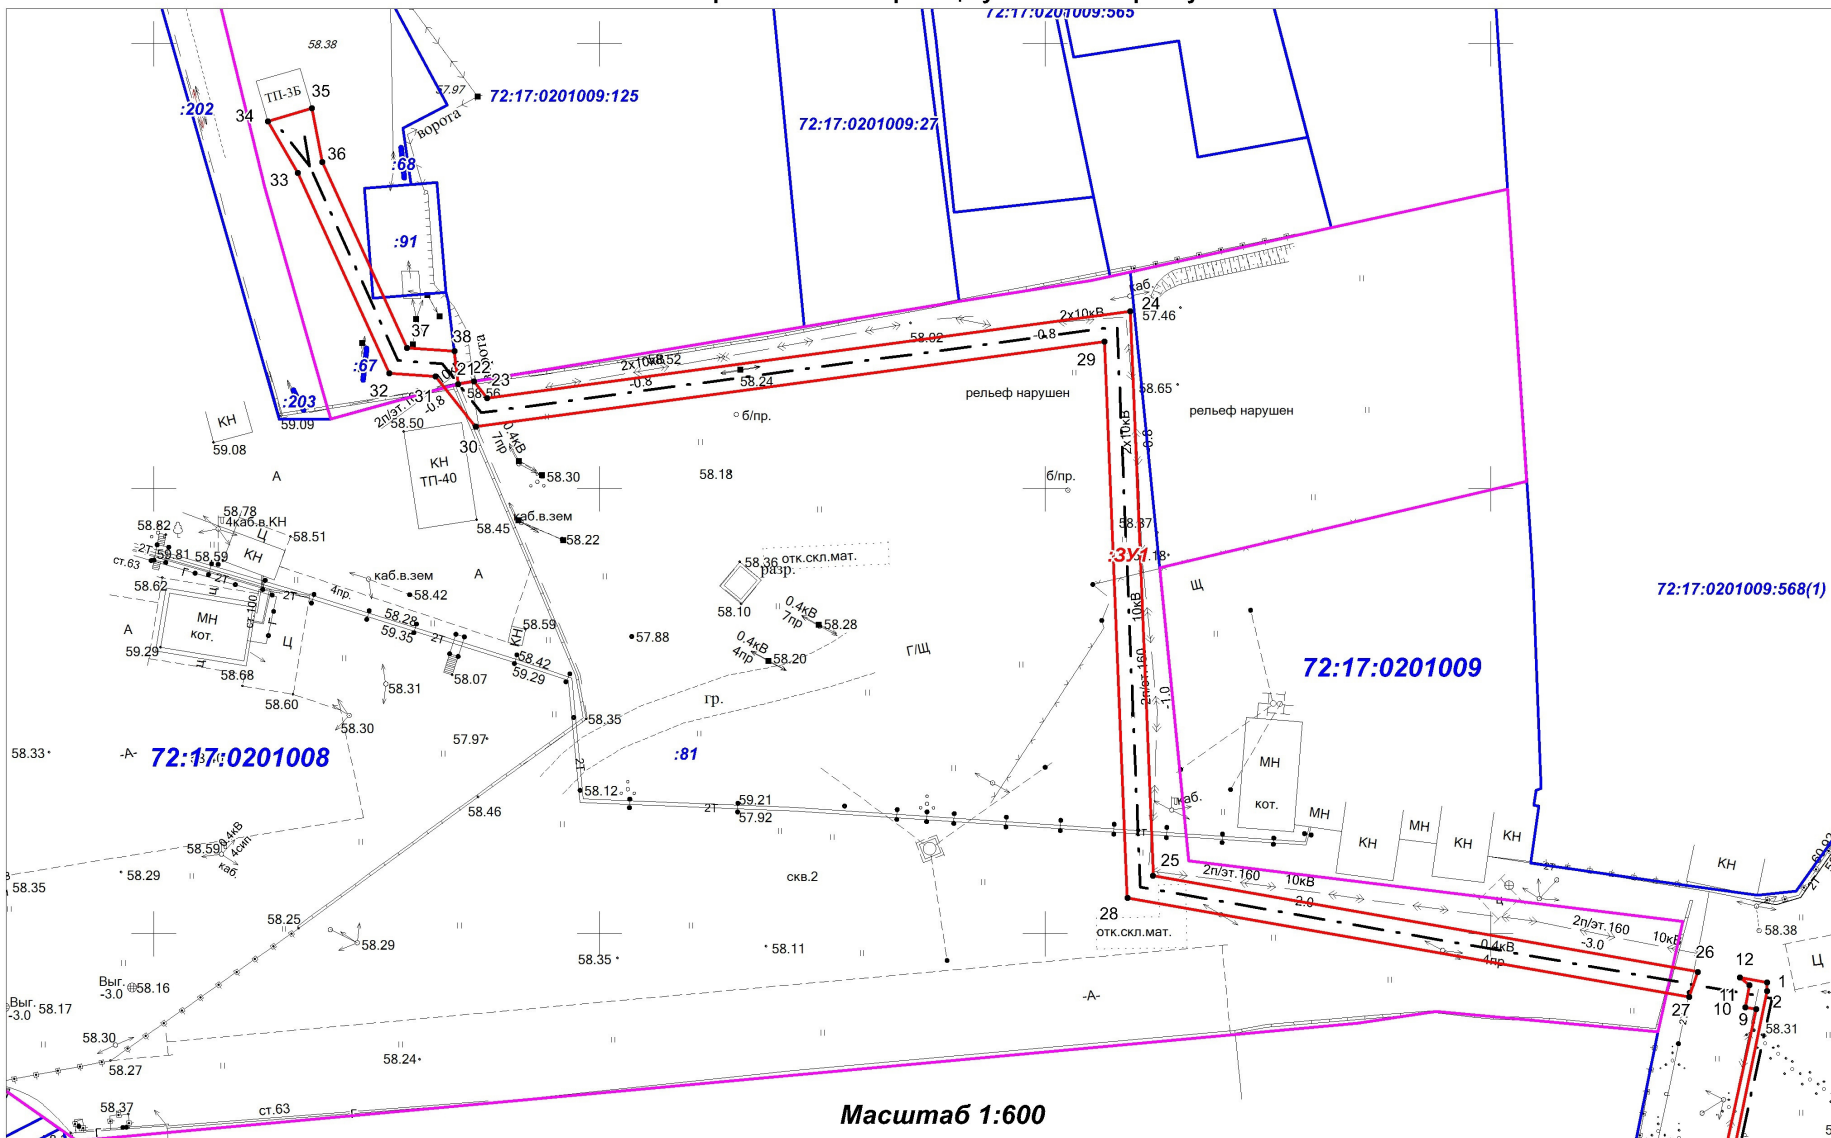

Проектируемая площадь земельного участка - 1213 кв.м.

- проектное местоположение инженерного сооружения
- 1 - обозначение поворотных точек земельного участка публичного сервитута
- :ЗУ1** - условное обозначение земельного участка публичного сервитута
- проектные границы публичного сервитута
- границы земельных участков, сведения о которых имеются в ЕГРН
- границы кадастровых кварталов


72:23:0102003:123 - кадастровый номер земельного участка, сведения о котором имеются в ЕГРН
72:23:0221003 - номер кадастрового квартала

Обозначение характерных точек границ	Координаты, м	
	X	Y
1	324344.55	1478330.99
2	324343.57	1478330.99
3	324323.96	1478326.94
4	324323.68	1478328.94
5	324238.75	1478310.44
6	324239.98	1478285.51
7	324242.76	1478293.01
8	324241.91	1478308.01
9	324341.54	1478329.78
10	324341.71	1478328.57
11	324344.21	1478329.00
12	324345.08	1478327.97
13	324344.55	1478330.99
14	324246.18	1478178.92
15	324245.26	1478189.44
16	324245.55	1478203.88
17	324242.36	1478233.96
18	324244.29	1478192.10
19	324243.86	1478183.35
20	324238.99	1478153.88
21	324241.86	1478152.09
22	324411.78	1478184.16
23	324412.07	1478185.91
24	324410.18	1478187.40
25	324419.92	1478259.55
26	324356.53	1478262.12
27	324345.72	1478323.22
28	324342.89	1478322.26
29	324354.01	1478259.23
30	324416.51	1478256.68
31	324406.99	1478186.11
32	324412.60	1478181.63
33	324412.99	1478176.42
34	324435.47	1478166.18
35	324441.28	1478162.82
36	324442.73	1478167.72
37	324436.70	1478168.91
38	324415.84	1478178.40
39	324415.45	1478183.72
40	324411.78	1478184.16

Система координат МСК 72 зона 1

Земли, земельные участки, входящие в состав границ устанавливаемого публичного сервитута	
Обозначение земель, земельных участков	Площадь, кв.м.
земли, государственная собственность на которые не разграничена	306
72:17:0201009:91 (входит в состав единого землепользования 72:17:0000000:399)	2
72:17:0201008:81 (входит в состав единого землепользования 72:17:0000000:319)	596
72:17:0201009:3	309

Схема расположения границ публичного сервитута

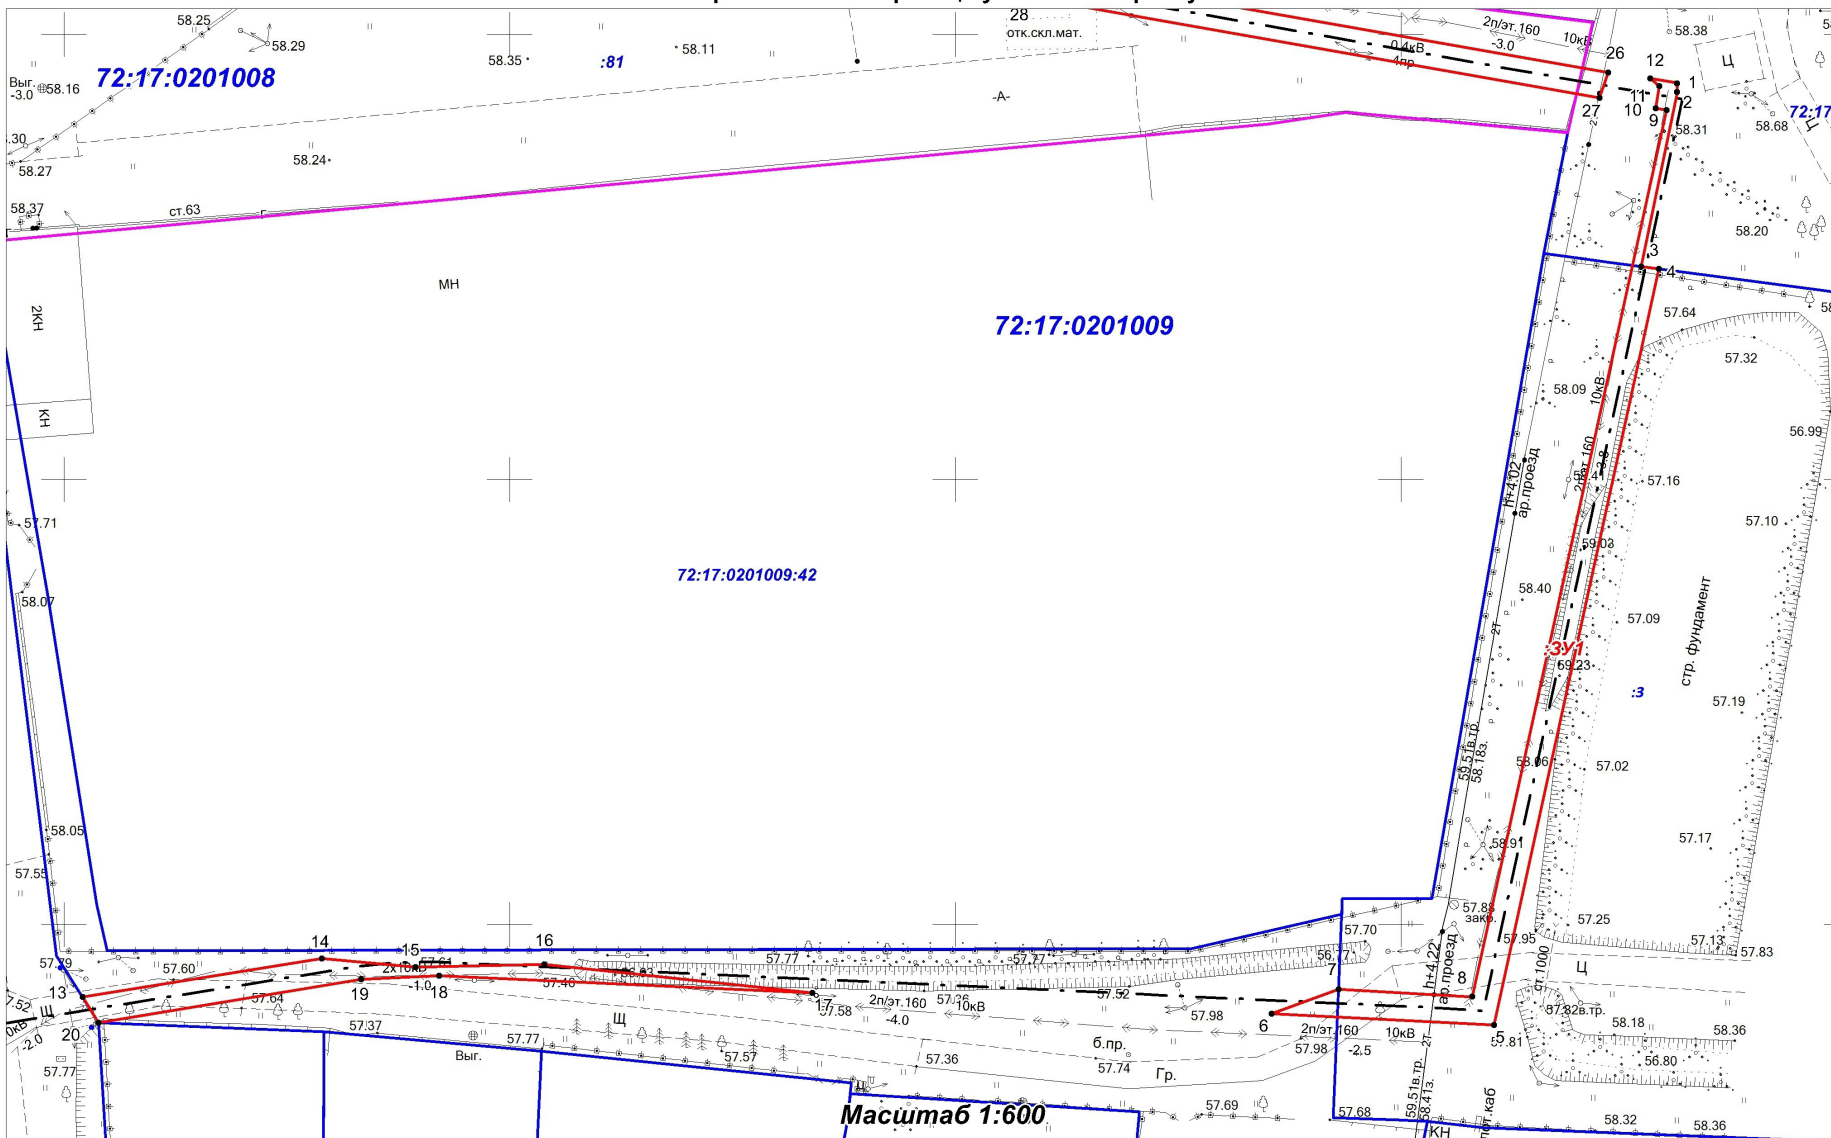

Проектируемая площадь земельного участка - 1213 кв.м.

- - - проектное местоположение инженерного сооружения
- 1 - обозначение поворотных точек земельного участка публичного сервитута
- :ЗУ1** - условное обозначение земельного участка публичного сервитута
- — — проектные границы публичного сервитута
- — — границы земельных участков, сведения о которых имеются в ЕГРН
- — — границы кадастровых кварталов

72:23:0102003:123 - кадастровый номер земельного участка, сведения о котором имеются в ЕГРН

72:23:0221003 - номер кадастрового квартала

Обозначение характерных точек границ	Координаты, м	
	X	Y
1	324344.55	1478330.99
2	324343.57	1478330.99
3	324323.96	1478326.94
4	324323.68	1478328.94
5	324238.75	1478310.44
6	324239.98	1478285.51
7	324242.76	1478293.01
8	324241.91	1478308.01
9	324341.54	1478329.78
10	324341.71	1478328.57
11	324344.21	1478329.00
12	324345.08	1478327.97
13	324344.55	1478330.99
14	324241.86	1478152.09
15	324246.18	1478178.92
16	324245.26	1478189.44
17	324245.55	1478203.88
18	324242.36	1478233.96
19	324244.29	1478192.10
20	324243.86	1478183.35
21	324238.99	1478153.88
22	324241.86	1478152.09
23	324412.07	1478185.91
24	324410.18	1478187.40
25	324419.92	1478259.55
26	324356.53	1478262.12
27	324345.72	1478323.22
28	324342.89	1478322.26
29	324354.01	1478259.23
30	324416.51	1478256.68
31	324406.99	1478186.11
32	324412.60	1478181.63
33	324412.99	1478176.42
34	324435.47	1478166.18
35	324441.28	1478162.82
36	324442.73	1478167.72
37	324436.70	1478168.91
38	324415.84	1478178.40
39	324415.45	1478183.72
40	324411.78	1478184.16

Земли, земельные участки,
входящие в состав границ
устанавливаемого публичного сервитута

Обозначение земель, земельных участков	Площадь, кв.м.
земли, государственная собственность на которые не разграничена	306
72:17:0201009:91 (входит в состав единого землепользования 72:17:0000000:399)	2
72:17:0201008:81 (входит в состав единого землепользования 72:17:0000000:319)	596
72:17:0201009:3	309