



ГЛАВНОЕ УПРАВЛЕНИЕ СТРОИТЕЛЬСТВА ТЮМЕНСКОЙ ОБЛАСТИ

РАСПОРЯЖЕНИЕ

№ _____

г. Тюмень

Об утверждении документации по планировке территории (проект межевания территории), предназначенной для размещения линейного объекта транспортной инфраструктуры регионального значения и о внесении изменений в распоряжение от 23.01.2018 № 002-Р

В соответствии со статьей 45 Градостроительного кодекса Российской Федерации, Законом Тюменской области от 03.06.2005 № 385 «О регулировании градостроительной деятельности в Тюменской области», руководствуясь пунктом 2.26 Положения о Главном управлении строительства Тюменской области, утвержденного постановлением Правительства Тюменской области от 01.06.2009 № 146-п:

1. Утвердить документацию по планировке территории (проект межевания территории), предназначенной для размещения линейного объекта транспортной инфраструктуры регионального значения: «Строительство окружной автомобильной дороги г. Тюмени на участке от автомобильной дороги Тюмень - Ханты-Мансийск через Тобольск, Сургут, Нефтеюганск до автомобильной дороги Тюмень - Боровский - Богандинский (дополнительные работы). IV пусковой комплекс. Участок от автодороги «Тюмень - Криводаново» до автодороги «Тюмень - Боровский - Богандинский» (далее — документация по планировке территории) согласно приложению к настоящему распоряжению.

2. Приложение № 2 к распоряжению Главного управления строительства Тюменской области от 23.01.2018 № 002-Р «О утверждении документации по планировке территории (проект планировки территории, проект межевания территории), предназначенной для размещения линейного объекта транспортной инфраструктуры регионального значения» признать утратившим силу.

3. Управлению градостроительной политики Главного управления строительства Тюменской области:

3.1. В течение семи дней со дня принятия настоящего распоряжения обеспечить:

- представление лицу, ответственному за регулярное размещение (обновление) информации на Официальном портале органов государственной власти Тюменской области в соответствии с приказом Главного управления строительства Тюменской области от 30.12.2014 № 1249-од, текста настоящего распоряжения для размещения (опубликования) на Официальном портале органов государственной власти Тюменской области (www.admtyumen.ru) в подразделе «Опубликование законов Тюменской области и иных нормативных правовых и правовых актов» раздела «Законодательство»;

- направление настоящего распоряжения в Управление Министерства юстиции Российской Федерации по Тюменской области для включения в федеральный регистр нормативных правовых актов субъектов Российской Федерации;


- направление документации по планировке территории в адрес Главы Тюменского муниципального района и Главы муниципального образования городской округ город Тюмень.

3.2. В срок, не превышающий 10 календарных дней со дня принятия настоящего распоряжения, направить в территориальный орган федерального органа исполнительной власти, уполномоченного Правительством Российской Федерации, осуществляющий государственный кадастровый учет, государственную регистрацию прав, ведение Единого государственного реестра недвижимости и предоставление сведений, содержащихся в Едином государственном реестре недвижимости, документ, воспроизводящий сведения, содержащиеся в решении об утверждении документации по планировке территории, в том числе: координаты характерных точек красных линий (точек изменения направления красных линий и деления их на части) в единой государственной системе координат, используемой для ведения Единого государственного реестра недвижимости; реквизиты решения об утверждении документации по планировке территории; описание местоположения границ земельных участков, подлежащих образованию в соответствии с утвержденным проектом межевания территории.


Начальник Главного управления -
главный архитектор Тюменской области

С. В. Шустов

Основной чертеж проекта межевания территории (лист 2).

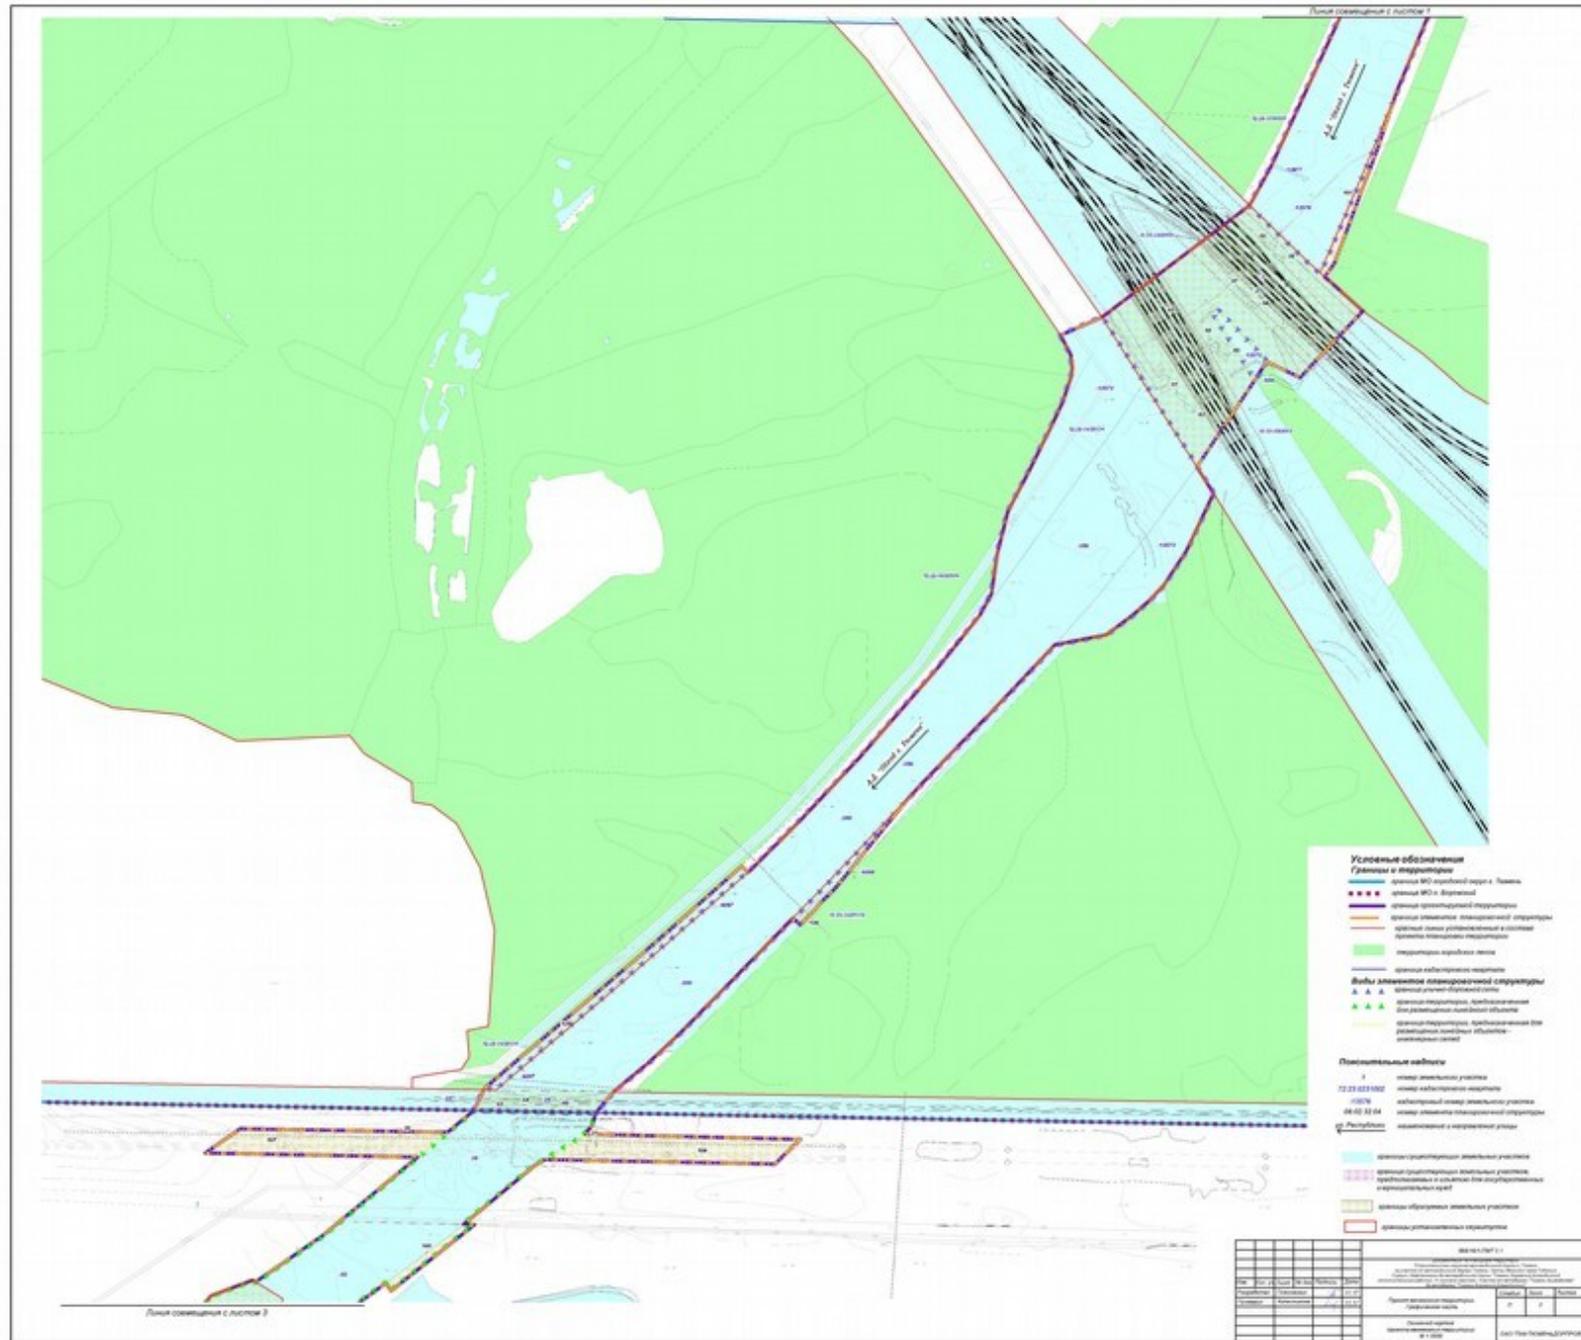

Основной чертеж проекта межевания территории (лист 3).

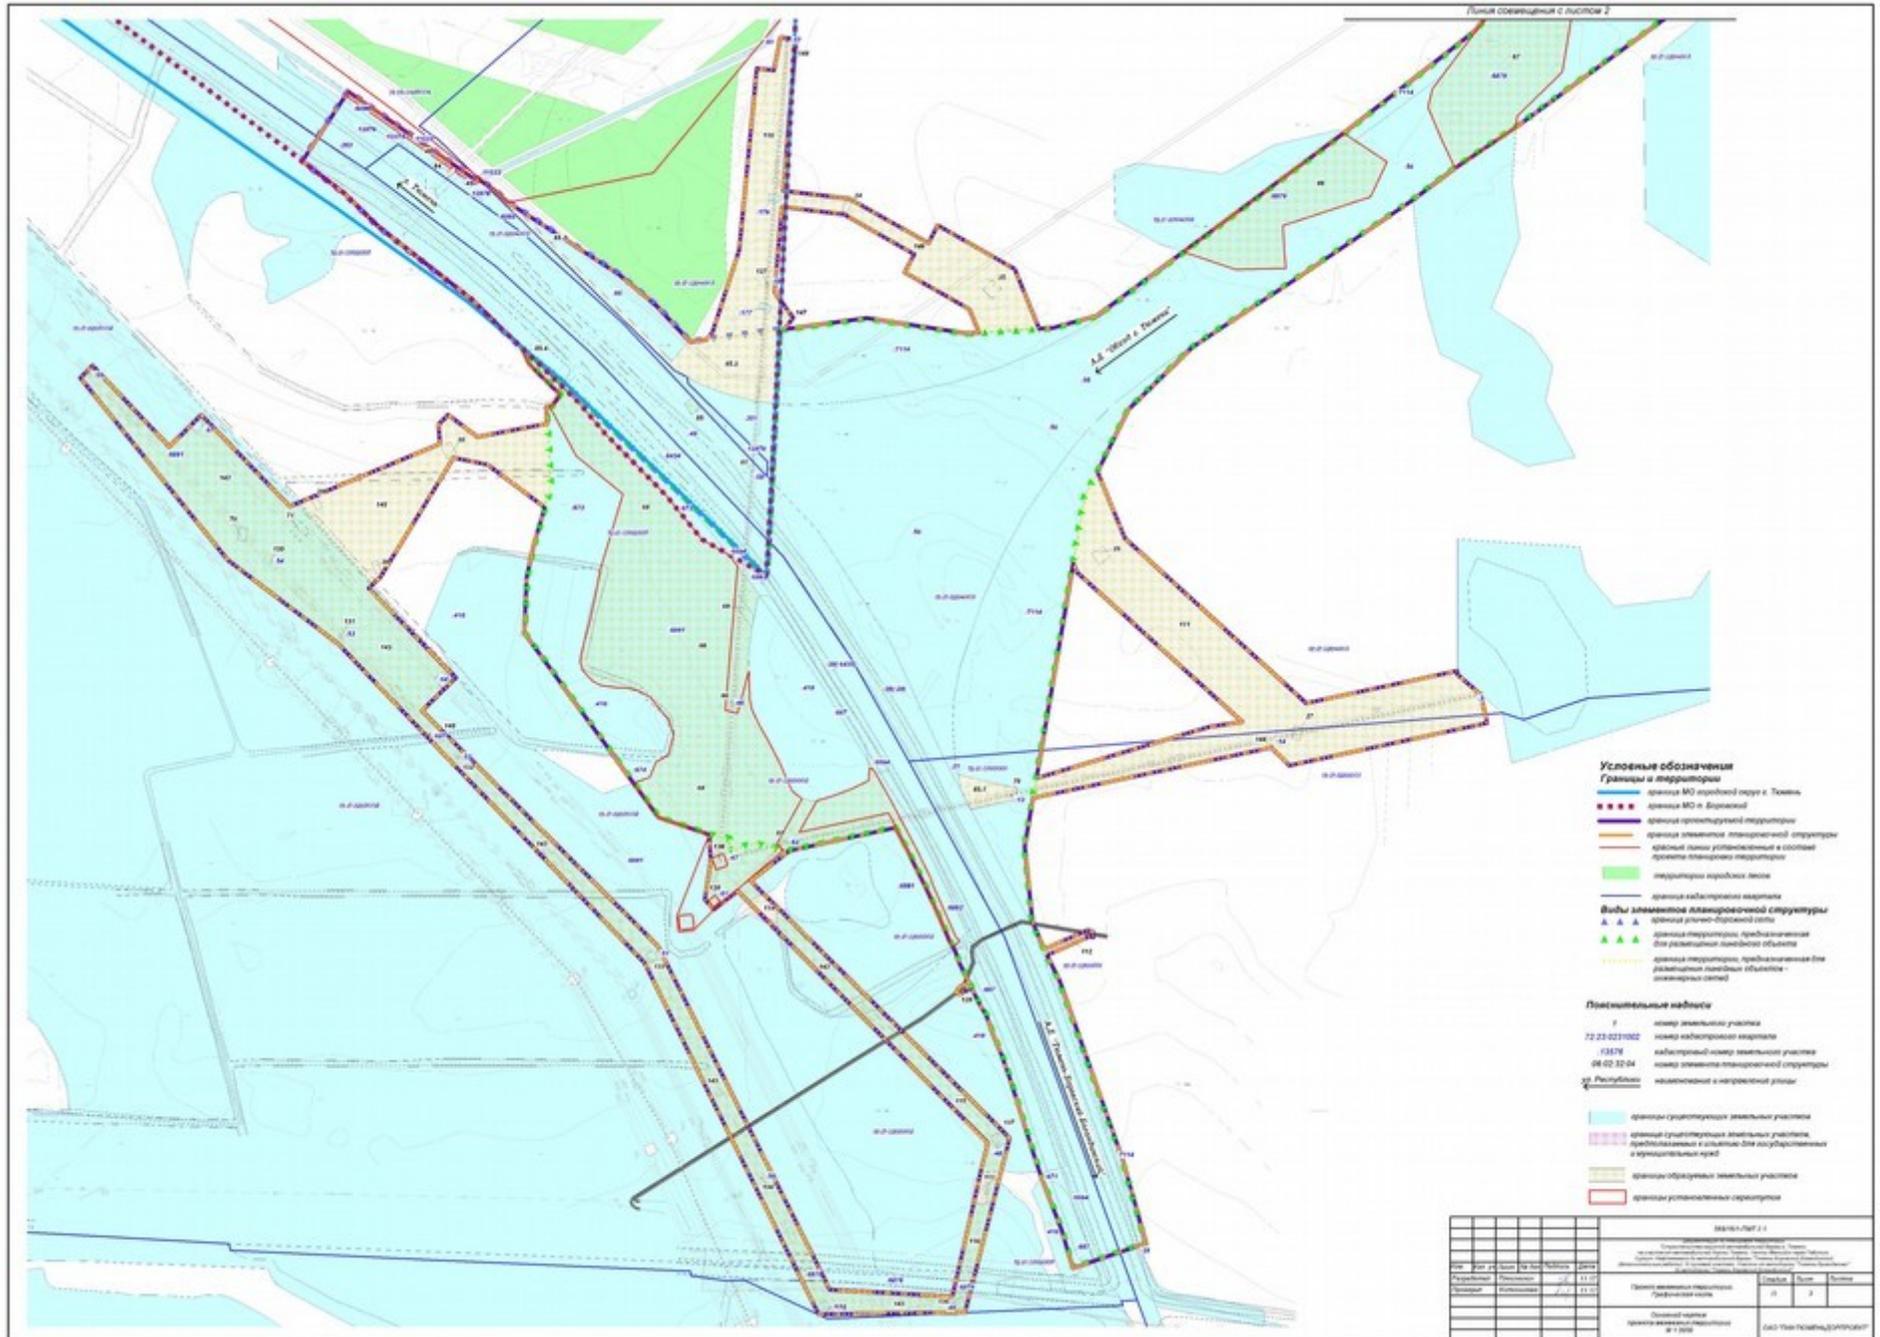

2.2. Текстовая часть проекта межевания территории.

Введение. Документация по планировке территории (проект межевания территории), предназначенной для размещения линейного объекта транспортной инфраструктуры регионального значения, разработана на основании приказа Главного управления строительства Тюменской области от 07.03.2018 г. №0163-од и Задания на подготовку документации по планировке территории (проект межевания территории), предназначенной для размещения линейного объекта транспортной инфраструктуры регионального значения: «Строительство окружной автомобильной дороги г. Тюмени на участке от автомобильной дороги Тюмень - Ханты-Мансийск через Тобольск, Сургут, Нефтеюганск до автомобильной дороги Тюмень - Боровский – Богандинский (дополнительные работы). IV пусковой комплекс. Участок от автодороги «Тюмень – Криводаново» до автодороги «Тюмень – Боровский – Богандинский» (далее - Объект). Документация по планировке территории разработана в соответствии с требованиями Градостроительного кодекса РФ, Земельного кодекса РФ, Лесного кодекса РФ, Водного кодекса РФ, СП, СНиП, ТСН и других действующих нормативно-правовых актов и технических регламентов в области градостроительной деятельности. Проект межевания территории, предназначенной для размещения линейного Объекта транспортной инфраструктуры регионального значения разработан в целях определения местоположения границ образуемых и изменяемых земельных участков.

Общие сведения. Проект межевания территории, предназначенной для размещения линейного Объекта транспортной инфраструктуры регионального значения, подготовлен применительно к застроенным и подлежащим застройке территориям, расположенным в границах элементов планировочной структуры, выделенных проектом планировки территории:

- зона улично-дорожной сети, для размещения линейного объекта транспортной инфраструктуры регионального значения: «Строительство окружной автомобильной дороги г. Тюмени на участке от автомобильной дороги Тюмень - Ханты-Мансийск через Тобольск, Сургут, Нефтеюганск до автомобильной дороги Тюмень – Боровский – Богандинский (дополнительные работы). 4 пусковой комплекс. Участок от автодороги «Тюмень-Криводаново» до автодороги «Тюмень – Боровский – Богандинский»». Общей площадью 56,79 га;
- территория, предназначенная для размещения линейного объекта транспортной инфраструктуры регионального значения: «Строительство окружной автомобильной дороги г. Тюмени на участке от автомобильной дороги Тюмень - Ханты-Мансийск через Тобольск, Сургут, Нефтеюганск до автомобильной дороги Тюмень – Боровский – Богандинский (дополнительные работы). 4 пусковой комплекс. Участок от автодороги «Тюмень-Криводаново» до автодороги «Тюмень – Боровский – Богандинский»». Общей площадью 27,03 га;
- территория, предназначенная для размещения линейного объекта инженерной инфраструктуры: «Строительство окружной автомобильной дороги г.Тюмени на участке от автомобильной дороги Тюмень - Ханты-Мансийск через Тобольск, Сургут, Нефтеюганск до автомобильной Дороги Тюмень - Боровский – Богандинский (дополнительные работы). IV пусковой комплекс. Участок от автодороги «Тюмень – Криводаново» до автодороги «Тюмень – Боровский – Богандинский». Общей площадью 12,52 га.

Межевание осуществляется на основе сведений о земельных участках, полученных в ФГБУ «Федеральная кадастровая палата Федеральной службы государственной регистрации, кадастра и картографии по Тюменской области».

Подготовка проекта межевания территории осуществляется в целях определения местоположения границ, образуемых и изменяемых земельных участков для строительства линейного объекта транспортной инфраструктуры регионального значения: «Строительство окружной автомобильной дороги г. Тюмени на участке от

автомобильной дороги Тюмень - Ханты-Мансийск через Тобольск, Сургут, Нефтеюганск до автомобильной дороги Тюмень – Боровский – Богандинский (дополнительные работы). 4 пусковой комплекс. Участок от автодороги «Тюмень-Криводаново» до автодороги «Тюмень – Боровский – Богандинский».

Строительство линейного объекта транспортной инфраструктуры регионального значения: «Строительство окружной автомобильной дороги г. Тюмени на участке от автомобильной дороги Тюмень - Ханты-Мансийск через Тобольск, Сургут, Нефтеюганск до автомобильной дороги Тюмень – Боровский – Богандинский (дополнительные работы). 4 пусковой комплекс. Участок от автодороги «Тюмень-Криводаново» до автодороги «Тюмень – Боровский – Богандинский» предусмотрено детальным планом-графиком реализации государственной программы Тюменской области «Развитие транспортной инфраструктуры» до 2022 года на 2016-2018 годы.

Объект транспортной инфраструктуры реализуется с целью повышения технического уровня автомобильных дорог их пропускной способности и создания современной, развитой и эффективной автомобильной дорожной сети регионального значения.

Исходные данные для подготовки документации по планировке территории:

- топографическая съемка М 1:1000;

- приказ Главного управления строительства Тюменской области от 07.03.2018 г. № 0163-од «О подготовке документации по планировке территории (проект межевания территории), предназначенной для размещения линейного объекта транспортной инфраструктуры регионального значения».

1) Перечень и сведения о площади образуемых земельных участков, в том числе возможные способы их образования.

В границах элементов планировочной структуры, выделенных проектом планировки территории, расположены земельные участки, находящиеся в федеральной, государственной, муниципальной, частной и долевой собственности, участки в долгосрочной и краткосрочной аренде, в постоянном (бессрочном) пользовании, а также участки, права на которые не зарегистрированы.

Сведения о существующих земельных участках представлены в таблице №1.

Таблица № 1. Сведения о существующих земельных участках.

№ п/п	Кадастровый номер земельного участка в ГКН	Площадь, кв.м.	Категория земель	Вид разрешенного использования	Правообладатель (правообладатели)	Вид права
1	72:23:0225001:363	22178	земли населённых пунктов	под нежилое строение (склад)	АО «Тюменские моторостроители»	собственность
2	72:23:0000000:12878	15251	земли населённых пунктов	*Для размещения линейного объекта транспортной инфраструктуры регионального значения	ГКУ ТО «Управление автомобильных дорог»	постоянное (бессрочное) пользование
3	72:23:0225001:353	12588	земли населённых пунктов	под нежилое строение (депо), сооружение (железнодорожный подъездной путь)	АО «Тюменские моторостроители»	собственность
4	72:23:0225001:343	5842	земли населённых пунктов	под железнодорожный подъездной путь	АО «Тюменские моторостроители»	собственность
5	72:23:0225001:356	15495	земли населённых пунктов	под железнодорожный подъездной путь	АО «Тюменские моторостроители»	собственность
6	72:23:0225001:255	14727	земли населённых пунктов	под железнодорожный подъездной путь	АО «Тюменские моторостроители»	собственность
7	72:23:0000000:12877	62370	земли на-	*Для размещения	ГКУ ТО	постоян-

№ п/п	Кадастровый номер земельного участка в ГКН	Площадь, кв.м.	Категория земель	Вид разрешенного использования	Правообладатель (правообладатели)	Вид права
			селённых пунктов	линейного объекта транспортной инфраструктуры регионального значения	«Управление автомобильных дорог»	ное (бессрочное) пользование
8	72:23:0000000:11558	298	земли населённых пунктов	для размещения кольцевого водовода по объекту «Строительство кольцевого водовода г.Тюмень»	ГКУ ТО «Дирекция коммунально-хозяйственного строительства»	постоянное (бессрочное) пользование
9	72:23:0000000:11533	34027	земли населённых пунктов	для размещения кольцевого водовода по объекту «Строительство кольцевого водовода г.Тюмень»	ГКУ ТО «Дирекция коммунально-хозяйственного строительства»	постоянное (бессрочное) пользование
10	72:23:0225001:305	5	земли населённых пунктов	под линии электропередачи напряжением 110 кВ, протяженностью 8,9 км	АО «Тюменские моторостроители»	собственность
11	72:23:0225001:303	5	земли населённых пунктов	под линии электропередачи напряжением 110 кВ, протяженностью 8,9 км	АО «Тюменские моторостроители»	собственность
12	72:23:0231002:17	12235	земли населённых пунктов	для существующей автозаправочной станции №1	ОАО «Газпромнефть-Тюмень»	собственность
13	72:23:0225001:173 (ЕЗ 72:23:0000000:67)	34123	земли населённых пунктов	для а/д «Тюмень-Ишим-Омск»	РФ	собственность
14	72:23:0231002:81 (ЕЗ 72:23:0000000:67)	24918	земли населённых пунктов	для а/д «Тюмень-Ишим-Омск»	РФ	собственность
15	72:23:0000000:13576	121666	земли населённых пунктов	*Для размещения линейного объекта транспортной инфраструктуры регионального значения	ГКУ ТО «Управление автомобильных дорог»	постоянное (бессрочное) пользование
16	72:23:0231002:794	1490	земли населённых пунктов	*Для размещения линейного объекта транспортной инфраструктуры регионального значения	ГКУ ТО «Управление автомобильных дорог»	постоянное (бессрочное) пользование
17	72:23:0231002:57	2093	земли населённых пунктов	*Для размещения линейного объекта транспортной инфраструктуры регионального значения	ГКУ ТО «Управление автомобильных дорог»	постоянное (бессрочное) пользование
18	72:23:0231002:239	5136	земли населённых пунктов	под нежилое здание (производственное)	Садыков Р.М.	собственность
19	72:23:0231002:80	4111	земли населённых пунктов	под нежилое строение (кафе), здание (склад)	ООО «Новострой»	аренда по 19.08.2017 г.
20	72:23:0231002:238	4817	земли населённых пунктов	под объект незавершенного строительства (склад расходных материалов)	Слободенюк А.Ф	аренда по 11.12.2017
21	72:23:0225001:439	37018	земли населённых пунктов	под нежилые строения (производственный корпус, арочни-	ООО «ТехноКом»	собственность

№ п/п	Кадастровый номер земельного участка в ГКН	Площадь, кв.м.	Категория земель	Вид разрешенного использования	Правообладатель (правообладатели)	Вид права
				ки, проходная) и подъездной железнодорожный путь		
22	72:23:0225001:2448	49	земли населённых пунктов	*Для размещения линейного объекта транспортной инфраструктуры регионального значения	ГКУ ТО «Управление автомобильных дорог»	постоянное (бессрочное) пользование
23	72:23:0231002:792	124	земли населённых пунктов	*Для размещения линейного объекта транспортной инфраструктуры регионального значения	ГКУ ТО «Управление автомобильных дорог»	постоянное (бессрочное) пользование
24	72:23:0313001:7 (Е3 72:23:0000000:26)	5038546	земли населённых пунктов	для существующего имущественного комплекса в полосе отвода железной дороги	РФ	собственность
25	72:23:0432004:350	68971	земли населённых пунктов	*Для размещения линейного объекта транспортной инфраструктуры регионального значения	ГКУ ТО «Управление автомобильных дорог»	постоянное (бессрочное) пользование
26	72:23:0432004:25 (Е3 72:23:0000000:23)	44372	земли населённых пунктов	под существующий железнодорожный путь к промплощадке ТЭЦ-2	ОАО «Фортум»	Аренда
27	72:17:0204003:55	13008	земли населённых пунктов	*Для размещения линейного объекта транспортной инфраструктуры регионального значения	ГКУ ТО «Управление автомобильных дорог»	постоянное (бессрочное) пользование
28	72:17:0000000:6879	593970	земли сельскохозяйственного назначения	Для сельскохозяйственного производства	ПАО «Птицефабрика "Боровская»	собственность
29	72:17:0204003:56	67001	земли населённых пунктов	*Для размещения линейного объекта транспортной инфраструктуры регионального значения	ГКУ ТО «Управление автомобильных дорог»	постоянное (бессрочное) пользование
30	72:23:0432004:263 (Е3 72:23:0000000:103)	47642,25	земли населённых пунктов	под автодорогу, протяженностью 8000,0м	ГКУ ТО «Управление автомобильных дорог»	постоянное (бессрочное) пользование
31	72:17:0000000:6434 (Е3 72:17:0000000:28)	46584	земли промышленности	под автодорогу, протяженностью 25754,0м	ГКУ ТО «Управление автомобильных дорог»	постоянное (бессрочное) пользование
32	72:17:0204003:49 (Е3 72:17:0000000:28)	17240	земли промышленности	под автодорогу, протяженностью 25754,0м	ГКУ ТО «Управление автомобильных дорог»	постоянное (бессрочное) пользование
33	72:23:0432004:351	2161	земли населённых пунктов	*Для размещения линейного объекта транспортной инфраструктуры регио-	ГКУ ТО «Управление автомобильных дорог»	постоянное (бессрочное) пользова-

№ п/п	Кадастровый номер земельного участка в ГКН	Площадь, кв.м.	Категория земель	Вид разрешенного использования	Правообладатель (правообладатели)	Вид права
				нального значения		ние
34	72:23:0000000:13573	22 422	земли населённых пунктов	*Для размещения линейного объекта транспортной инфраструктуры регионального значения	ГКУ ТО «Управление автомобильных дорог»	постоянное (бессрочное) пользование
35	72:23:0225001:2642	144 203	земли населённых пунктов	*Для размещения линейного объекта транспортной инфраструктуры регионального значения	ГКУ ТО «Управление автомобильных дорог»	постоянное (бессрочное) пользование
36	72:23:0231002:911	50	земли населённых пунктов	*Для размещения линейного объекта транспортной инфраструктуры регионального значения	ГКУ ТО «Управление автомобильных дорог»	постоянное (бессрочное) пользование
37	72:23:0231002:910	86	земли населённых пунктов	*Для размещения линейного объекта транспортной инфраструктуры регионального значения	ГКУ ТО «Управление автомобильных дорог»	постоянное (бессрочное) пользование
38	72:17:0000000:6881	26293479	земли сельскохозяйственного назначения	Для сельскохозяйственного производства	ПАО «Птицефабрика "Боровская"»	собственность
39	72:17:0205001:20 (ЕЗ 72:17:0000000:28)	37424	земли промышленности	под автодорогу, протяженностью 25754,0м	ГКУ ТО «Управление автомобильных дорог»	постоянное (бессрочное) пользование
40	72:17:0000000:6435 (ЕЗ 72:17:0000000:28)	14717	земли промышленности	под автодорогу, протяженностью 25754,0м	ГКУ ТО «Управление автомобильных дорог»	постоянное (бессрочное) пользование
41	72:17:0202002:410	1034664	земли лесного фонда	лесной участок	Не зарегистрированы	сведения о регистрации прав отсутствуют
42	72:17:0202002:46 (ЕЗ 72:00:0000000:3)	5,5	земли промышленности	для размещения и использования по назначению объекта энергетики	РФ	собственность
43	72:17:0202002:47 (ЕЗ 72:00:0000000:3)	120,1	земли промышленности	для размещения и использования по назначению объекта энергетики	РФ	собственность
44	72:17:0202002:48 (ЕЗ 72:00:0000000:3)	120,1	земли промышленности	для размещения и использования по назначению объекта энергетики	РФ	собственность
45	72:17:0202002:49 (ЕЗ 72:00:0000000:3)	69,7	земли промышленности	для размещения и использования по назначению объекта энергетики	РФ	собственность
46	72:17:0202002:50 (ЕЗ 72:00:0000000:3)	5,5	земли промышленности	для размещения и использования по назначению объекта энергетики	РФ	собственность

№ п/п	Кадастровый номер земельного участка в ГКН	Площадь, кв.м.	Категория земель	Вид разрешенного использования	Правообладатель (правообладатели)	Вид права
47	72:17:0202002:51 (Е3 72:00:0000000:3)	66,4	земли промышленности	для размещения и использования по назначению объекта энергетики	РФ	собственность
48	72:17:0202002:52 (Е3 72:00:0000000:3)	5,5	земли промышленности	для размещения и использования по назначению объекта энергетики	РФ	собственность
49	72:17:0202002:53 (Е3 72:00:0000000:3)	5,5	земли промышленности	для размещения и использования по назначению объекта энергетики	РФ	собственность
50	72:17:0202002:54 (Е3 72:00:0000000:3)	5,5	земли промышленности	для размещения и использования по назначению объекта энергетики	РФ	собственность
51	72:17:0202002:55 (Е3 72:00:0000000:3)	5,5	земли промышленности	для размещения и использования по назначению объекта энергетики	РФ	собственность
52	72:17:0202002:62 (Е3 72:00:0000000:3)	57,6	земли промышленности	для размещения и использования по назначению объекта энергетики	РФ	собственность
53	72:17:0202002:63 (Е3 72:00:0000000:3)	69,7	земли промышленности	для размещения и использования по назначению объекта энергетики	РФ	собственность
54	72:17:0202002:67	67	Категория не установлена	для размещения и использования по назначению объекта энергетики	Не зарегистрированы	сведения о регистрации прав отсутствуют
55	72:17:0202002:68	112	Категория не установлена	для размещения и использования по назначению объекта энергетики	Не зарегистрированы	сведения о регистрации прав отсутствуют
56	72:17:0204003:3 (Е3 72:00:0000000:3)	5,5	земли промышленности	для размещения и использования по назначению объекта энергетики	РФ	собственность
57	72:17:0204003:57 (Е3 72:00:0000000:3)	5,5	земли промышленности	для размещения и использования по назначению объекта энергетики	РФ	собственность
58	72:17:0204003:58 (Е3 72:00:0000000:3)	5,5	земли промышленности	для размещения и использования по назначению объекта энергетики	РФ	собственность
59	72:17:0204003:59 (Е3 72:00:0000000:3)	5,5	земли промышленности	для размещения и использования по назначению объекта энергетики	РФ	собственность
60	72:17:0205001:13 (Е3 72:00:0000000:3)	5,5	земли промышленности	для размещения и использования по назначению объекта энергетики	РФ	собственность
61	72:17:0205001:14 (Е3 72:00:0000000:3)	5,5	земли промышленности	для размещения и использования по назначению объекта	РФ	собственность

№ п/п	Кадастровый номер земельного участка в ГКН	Площадь, кв.м.	Категория земель	Вид разрешенного использования	Правообладатель (правообладатели)	Вид права
				энергетики		
62	72:17:0202002:61 (ЕЗ 72:00:0000000:3)	55,4	земли промышленности	для размещения и использования по назначению объекта энергетики	РФ	собственность
63	72:17:0202002:667	6030	земли лесного фонда	Для восстановления лесной растительности	ГКУ ТО «Управление автомобильных дорог»	постоянное (бессрочное) пользование
64	72:17:0205001:21	147	земли населённых пунктов	*Для размещения линейного объекта транспортной инфраструктуры регионального значения	ГКУ ТО «Управление автомобильных дорог»	постоянное (бессрочное) пользование
65	72:17:0000000:7114	39 446	земли населённых пунктов	*Для размещения линейного объекта транспортной инфраструктуры регионального значения	ГКУ ТО «Управление автомобильных дорог»	постоянное (бессрочное) пользование
66	72:17:0204003:66	3219	земли населённых пунктов	*Для размещения линейного объекта транспортной инфраструктуры регионального значения	ГКУ ТО «Управление автомобильных дорог»	постоянное (бессрочное) пользование
67	72:17:0202002:671	45	земли сельскохозяйственного назначения	*Для размещения линейного объекта транспортной инфраструктуры регионального значения	ГКУ ТО «Управление автомобильных дорог»	постоянное (бессрочное) пользование
68	72:17:0202002:672	1 734	земли сельскохозяйственного назначения	*Для размещения линейного объекта транспортной инфраструктуры регионального значения	ГКУ ТО «Управление автомобильных дорог»	постоянное (бессрочное) пользование
69	72:17:0202002:673	6 062	земли сельскохозяйственного назначения	*Для размещения линейного объекта транспортной инфраструктуры регионального значения	ГКУ ТО «Управление автомобильных дорог»	постоянное (бессрочное) пользование
70	72:17:0202002:674	447	земли сельскохозяйственного назначения	*Для размещения линейного объекта транспортной инфраструктуры регионального значения	ГКУ ТО «Управление автомобильных дорог»	постоянное (бессрочное) пользование
71	72:17:0000000:6664	10786	земли сельскохозяйственного назначения	Автомобильный транспорт (а/д Тюмень-Боровский-Богандинский)	ГКУ ТО «Управление автомобильных дорог»	постоянное (бессрочное) пользование
72	72:17:0000000:6882	30566	земли сельскохозяйственного назначения	Для сельскохозяйственного производства	ПАО «Птицефабрика "Боровская»	собственность
73	72:23:0000000:13375	1957	земли населённых пунктов	Автомобильный транспорт (а/д Тюмень-Боровский-Богандинский)	ГКУ ТО «Управление автомобильных дорог»	постоянное (бессрочное) пользование

№ п/п	Кадастровый номер земельного участка в ГКН	Площадь, кв.м.	Категория земель	Вид разрешенного использования	Правообладатель (правообладатели)	Вид права
74	72:23:0225001:452	4552	земли населённых пунктов	Под линейное сооружение (железнодорожный транспорт)	Ли Людмила Афанасьевна	собственность
75	72:23:0225001:23	54605	земли населённых пунктов	Под АКБ и цех с прилегающей территорией	ООО «Промлизинг»	Аренда по 31.01.2062 г.
76	72:17:0205001:28	1829	земли населённых пунктов	Автомобильный транспорт (а/д Тюмень-Боровский-Богандинский)	ГКУ ТО «Управление автомобильных дорог»	постоянное (бессрочное) пользование
77	72:17:0000000:6878	6854152	Земли сельскохозяйственного назначения	Для сельскохозяйственного производства	ПАО «Птицефабрика "Боровская»	собственность
78	72:23:0231002:56	24884	земли населённых пунктов	Под существующей производственной базой	ООО «Тюменская передвижная механизированная колонна»	собственность
79	72:17:0204003:61	1342	земли населённых пунктов	Для размещения кольцевого водовода	Сведения о регистрации прав отсутствуют	Не зарегистрированы
80	72:23:0432004:5721 (временный)	850 000	земли населённых пунктов	Для размещения детского развлекательно-оздоровительного паркового комплекса	Сведения о регистрации прав отсутствуют	Не зарегистрированы
81	72:23:0225001:302	5	земли населённых пунктов	Под линии электропередачи напряжением 110 кВ, протяженностью 8,9 км.	АО «Тюменские моторостроители»	собственность
82	72:23:0225001:309	5	земли населённых пунктов	Под линии электропередачи напряжением 110 кВ, протяженностью 8,9 км.	АО «Тюменские моторостроители»	собственность
83	72:23:0225001:311	5	земли населённых пунктов	Под линии электропередачи напряжением 110 кВ, протяженностью 8,9 км.	АО «Тюменские моторостроители»	собственность
84	72:23:0225001:301	38	земли населённых пунктов	Под линии электропередачи напряжением 110 кВ, протяженностью 8,9 км.	АО «Тюменские моторостроители»	собственность
85	72:17:0000000:39	62373617.94	земли лесного фонда	Для ведения лесного хозяйства	РФ	собственность
86	72:23:0231002:1049	37	земли населённых пунктов	Для размещения автомобильных дорог регионального значения	Сведения о регистрации прав отсутствуют	Не зарегистрированы
87	72:23:0225001:2861	174	земли населённых пунктов	Для размещения автомобильных дорог регионального значения	Сведения о регистрации прав отсутствуют	Не зарегистрированы
88	72:23:0432004:6096	529	земли населённых пунктов	Для размещения сетей инженерно-технического обеспечения	Сведения о регистрации прав отсутствуют	Не зарегистрированы

№ п/п	Кадастровый номер земельного участка в ГКН	Площадь, кв.м.	Категория земель	Вид разрешенного использования	Правообладатель (правообладатели)	Вид права
89	72:23:0313001:609	51	земли населённых пунктов	Для размещения сетей инженерно-технического обеспечения	Сведения о регистрации прав отсутствуют	Не зарегистрированы
90	72:23:0432004:6095	1853	земли населённых пунктов	Для размещения сетей инженерно-технического обеспечения	Сведения о регистрации прав отсутствуют	Не зарегистрированы
91	72:17:0204003:177	56	земли населённых пунктов	Для размещения инженерной и транспортной инфраструктуры	Сведения о регистрации прав отсутствуют	Не зарегистрированы
92	72:17:0204003:178	56	земли населённых пунктов	Для размещения линейного объекта транспортной инфраструктуры регионального значения	Сведения о регистрации прав отсутствуют	Не зарегистрированы
93	72:23:0432004:6098	793	земли населённых пунктов	Для размещения линейного объекта транспортной инфраструктуры регионального значения	Сведения о регистрации прав отсутствуют	Не зарегистрированы
94	72:23:0432004:6097	1734	земли населённых пунктов	Для размещения сетей инженерно-технического обеспечения	Сведения о регистрации прав отсутствуют	Не зарегистрированы

Примечание:

*для размещения линейного объекта транспортной инфраструктуры регионального значения: «Строительство окружной автомобильной дороги г. Тюмени на участке от автомобильной дороги Тюмень-Ханты-Мансийск через Тобольск, Сургут, Нефтеюганск до автомобильной дороги Тюмень-Боровский-Богандинский. 4 пусковой комплекс. Участок от автодороги «Тюмень-Криводаново» до автодороги «Тюмень-Боровский-Богандинский».

- правообладатели земельных участков и установленные ограничения (обременения) прав указаны по состоянию на март 2018г., в соответствии со сведениями из Единого государственного реестра прав на недвижимое имущество и сделок с ним.

Таблица №2. Сведения о существующих земельных участках из проекта межевания территории для реконструкции линейного объекта регионального значения «Автомобильная дорога Тюмень – Боровский – Богандиский, участок от поста ГИБДД (ТЭЦ-2 до пересечения с ФАД Тюмень – Ялуторовск – Ишим – Омск (1 пусковой комплекс)»:

№ п/п	Кадастровый номер земельного участка в ГКН	Площадь, кв.м.	Предполагаемое разрешенное использование	Правообладатель (правообладатели)	Вид права
1	:3У7*	3068,23	Коммунальное обслуживание (под переустройство ВЛ - 110 кВ)	Сведения о регистрации прав отсутствуют	Не зарегистрированы
2	:3У8*	936,49	Коммунальное обслуживание (под переустройство ВЛ - 110 кВ)	Сведения о регистрации прав отсутствуют	Не зарегистрированы
3	:3У17(6)	819,56	под улично-дорожную сеть	Сведения о регистрации прав отсутствуют	Не зарегистрированы
4	:3У17(8)	9284,44	под улично-дорожную сеть	Сведения о регистрации прав отсутствуют	Не зарегистрированы
5	:3У17(9)	21,13	под улично-дорожную сеть	Сведения о регистрации прав отсутствуют	Не зарегистрированы
6	:3У13*	19,50	Коммунальное обслуживание (под переустройство ВЛ)	Сведения о регистрации прав отсутствуют	Не зарегистрированы

			- 110 кВ)		
7	:ЗУ14*	25,46	Коммунальное обслуживание (под переустройство ВЛ - 110 кВ)	Сведения о регистрации прав отсутствуют	Не зарегистрированы

Примечание:

* Земельные участки выделенные под переустройство ВЛ 110 кВ и улично-дорожную сеть, утвержденные постановлением Правительства Тюменской области № 231-п от 09.06.2016, были реформированы в соответствии с границами элементов планировочной структуры для размещения линейного объекта транспортной инфраструктуры регионального значения: «Строительство окружной автомобильной дороги г. Тюмени на участке от автомобильной дороги Тюмень-Ханты-Мансийск через Тобольск, Сургут, Нефтеюганск до автомобильной дороги Тюмень-Боровский-Богандинский. 4 пусковой комплекс. Участок от автодороги «Тюмень-Криводаново» до автодороги «Тюмень-Боровский-Богандинский».

Земельные участки в границах элементов планировочной структуры, выделенных проектом планировки территории, подлежащие дальнейшему изъятию (предоставлению) для государственных и муниципальных нужд указаны в таблице № 3.

Таблица № 3. Сведения о существующих земельных участках, предлагаемых к изъятию:

№ п/п	№ ЗУ на чертеже	Кадастровый номер земельного участка	Площадь, кв.м.
1	1	72:23:0225001:305	5
2	2	72:23:0225001:303	5
3	3	72:23:0225001:302	5
4	4	72:23:0225001:311	5
5	5	72:23:0231002:17	12235
6**		72:23:0231002:80	4111
7**		72:23:0231002:238	4817

Примечание:

** земельные участки с кадастровыми номерами 72:23:0231002:80, 72:23:0231002:238 после изъятия рекомендуем разделить на земельные участки, необходимые для размещения линейного Объекта транспортной инфраструктуры регионального значения, следующим образом:

№ п/п	№ ЗУ на чертеже	Образуемый ЗУ	Кадастровый номер изменяемого ЗУ	Площадь	Примечание
1	8	:80:ЗУ1	72:23:0231002:80	2844,78	раздел
2	9	:80:ЗУ2	72:23:0231002:80	1266,45	раздел
3	10	:238:ЗУ1	72:23:0231002:238	1162,22	раздел
4	11	:238:ЗУ2	72:23:0231002:238	3654,58	раздел

Примечание:

- после раздела земельного участка с кадастровым номером 72:23:0231002:80, провести натурное обследование образованного земельного участка и оформить необходимую площадь для строительства Объекта;

- перед изъятием земельного участка с кадастровым номером 72:23:0231002:238 необходимо провести натурное обследование, если на объекте капитального строительства будет проведена реконструкция, то необходимости в полном изъятии земельного участка нет. Произвести выдел части земельного участка площади для строительства Объекта.

2) Перечень и сведения о площади образуемых земельных участков, которые будут отнесены к территориям общего пользования или имуществу общего пользования.

В результате межевания в границах элементов планировочной структуры, выделенных проектом планировки территории, образованы земельные участки для размещения улично-дорожной сети, инженерной и транспортной инфраструктуры, ведомость образуемых земельных участков приведена в таблице № 4, координаты поворотных точек границ земельных участков, приведены в ведомости координат поворотных точек границ земельных участков в разделе 1. Материалы основной (утверждаемой) части. Графическая часть.

**Таблица № 4. Ведомость образуемых земельных участков для размещения
улично-дорожной сети и инженерной и транспортной инфраструктуры:**

№ п/п	№ ЗУ на чертеже	Образуемый ЗУ	Кадастровый номер изменяемого ЗУ	Площадь	Примечание
1	15	:26:3У9	72:23:0313001:7	31611,58	
2	16	:3У5		56,00	
3	17	:2642:3У1	72:23:0225001:2642	104	
4	18	:2642:3У2	72:23:0225001:2642	104	
5	19	:3У8		82,00	
6	20***	:39:3У9	72:17:0000000:39	154,00	
7	21***	:39:3У10	72:17:0000000:39	154,00	
8	24*	:3У13		54,82	
9	25*	:3У14		135,29	
10	26*	:3У15		135,86	
11	27*	:3У16		80,60	
12	28*	:3У17		55,62	
13	29*	:3У18		55,77	
14	30*	:3У19		103,55	
15	31	:452:3У1	72:23:0225001:452	2833,34	
16	32	:363:3У1	72:23:0225001:363	2342,40	
17	33	:353:3У1	72:23:0225001:353	1606,64	
18	34	:353:3У2	72:23:0225001:353	85,00	изъятие земельного участка для государственных или муниципальных нужд
19	35	:343:3У1	72:23:0225001:343	735,36	
20	36	:356:3У1	72:23:0225001:356	8004,00	
21	37	:356:3У2	72:23:0225001:356	160,00	изъятие земельного участка для государственных или муниципальных нужд
22	38	:356:3У3	72:23:0225001:356	160,00	изъятие земельного участка для государственных или муниципальных нужд
23	39	:255:3У1	72:23:0225001:255	1558,00	
24	40	:11533:3У1	72:23:0000000:11533(4)	127,99	
25	41	:11533:3У2	72:23:0000000:11533(5)	520,48	
26	42	:11533:3У3	72:23:0000000:11533(6)	53,00	
27	43	:11533:3У4	72:23:0000000:11533(7)	988,08	
28	44	:11533:3У5	72:23:0000000:11533(8)	1922,47	
29	45*	:11533:3У6	72:23:0000000:11533(15)	96,00	
30	46*	:11533:3У7	72:23:0000000:11533(16)	450,79	
31	47	:11533:3У8	72:23:0000000:11533(19)	196,22	
32	48	:67:3У1	72:23:0225001:173	20180,00	
33	49	:67:3У2	72:23:0231002:81	14878,60	
34	50	:67:3У3	72:23:0225001:173	135,00	
35	51	:67:3У4	72:23:0231002:81	98,00	
36	52	:239:3У1	72:23:0231002:239	2080,70	изъятие земельного

№ п/п	№ ЗУ на чертеже	Образуемый ЗУ	Кадастровый номер изменяемого ЗУ	Площадь	Примечание
					участка для государственных или муниципальных нужд
37	53	:439:ЗУ1	72:23:0225001:439	137,85	изъятие земельного участка для государственных или муниципальных нужд
38	54	:439:ЗУ2	72:23:0225001:439	187,73	изъятие земельного участка для государственных или муниципальных нужд
39	55	:26:ЗУ1	72:23:0313001:7	49,00	
40	56	:26:ЗУ2	72:23:0313001:7	49,00	
41	57	:26:ЗУ3	72:23:0313001:7	49,00	
42	58	:26:ЗУ4	72:23:0313001:7	49,00	
43	59	:26:ЗУ5	72:23:0313001:7	65,00	
44	60	:26:ЗУ6	72:23:0313001:7	65,00	
45	61	:26:ЗУ7	72:23:0313001:7	49,00	
46	62	:26:ЗУ8	72:23:0313001:7	49,00	
47	63	:23:ЗУ1	72:23:0432004:25	1559,63	сервитут
48	64	:23:ЗУ2	72:23:0432004:25	588,63	Безвозмездная передача, или изъятие земельного участка для государственных или муниципальных нужд
49	65	:23:ЗУ3	72:23:0432004:25	548,38	Безвозмездная передача, или изъятие земельного участка для государственных или муниципальных нужд
50	66*	:6879:ЗУ1	72:17:0000000:6879(6)	8118,36	изъятие земельного участка для государственных или муниципальных нужд
51	67*	:6879:ЗУ2	72:17:0000000:6879(5)	10494,82	изъятие земельного участка для государственных или муниципальных нужд
52	68*	:6881:ЗУ1	72:17:0000000:6881(9)	40985,19	изъятие земельного участка для государственных или муниципальных нужд
53	69*	:6881:ЗУ2	72:17:0000000:6881(9)	198	изъятие земельного участка для государственных или муниципальных нужд
54	70*	:6881:ЗУ3	72:17:0000000:6881(9)	80,33	изъятие земельного участка для

№ п/п	№ ЗУ на чертеже	Образуемый ЗУ	Кадастровый номер изменяемого ЗУ	Площадь	Примечание
					государственных или муниципальных нужд
55	71*	:6881:ЗУ4	72:17:0000000:6881(9)	147,81	изъятие земельного участка для государственных или муниципальных нужд
59	78	:23:ЗУ1	72:23:0225001:23	2781,61	
60	79*	:3:ЗУ1	72:17:0205001:13	5,5	
61	80*	:3:ЗУ2	72:17:0202002:46	5,5	
62	81*	:3:ЗУ3	72:17:0204003:59	5,5	
63	82*	:3:ЗУ4	72:17:0202002:62	57,25	
64	83	:11558:ЗУ1	72:23:0000000:11558	298,00	
65	84	:ЗУ24		55,52	
66	85*	:28:ЗУ1	72:17:0204003:49	103,47	
67	85.1	:ЗУ20		931,10	
68	85.2	:ЗУ21		5091,08	
69	85.4	:ЗУ23		20,32	

Примечание:

* Вид разрешенного использования образуемых земельных участков на территории Тюменского муниципального района:

- для размещения инженерной и транспортной инфраструктуры (в том числе для автомобильной дороги регионального значения «Строительство окружной автомобильной дороги г. Тюмени на участке от автомобильной дороги Тюмень - Ханты-Мансийск через Тобольск, Сургут, Нефтеюганск до автомобильной дороги Тюмень – Боровский – Богандинский. 4 пусковой комплекс. Участок от автодороги «Тюмень-Криводаново» до автодороги «Тюмень – Боровский – Богандинский»).

*** Земельные участки, образованные в соответствии с Лесным кодексом РФ.

Использование земель лесного фонда предусматривает оформление прав в установленном законом порядке. Оформление прав на использование земель лесного фонда для размещения линейного объекта транспортной инфраструктуры регионального значения должно выполняться в полосе отвода окружной автомобильной дороги г. Тюмени на участке от автомобильной дороги Тюмень - Ханты-Мансийск через Тобольск, Сургут, Нефтеюганск до автомобильной дороги Тюмень - Боровский - Богандинский, IV пусковой комплекс. Участок от автодороги «Тюмень – Криводаново» до автодороги «Тюмень – Боровский – Богандинский».

Таблица № 5. Ведомость образуемых земельных участков для размещения инженерных сетей:

№ п/п	№ ЗУ на чертеже	Образуемый ЗУ	Кадастровый номер изменяемого ЗУ	Площадь
1	86	:ЗУ1		87,39
2	87	:ЗУ2		592,94
3	88	:ЗУ3		1814,93
4	91	:ЗУ6		300,25
5	97	:ЗУ12		53,40
6	100	:ЗУ15		94,41
7	101	:ЗУ16		1067,49
8	106	:ЗУ21		373,90
9	107***	:39:ЗУ22	72:17:0000000:39	5252,24
10	108***	:39:ЗУ23	72:17:0000000:39	5703,60
11	109	:ЗУ24		804,29

№ п/п	№ ЗУ на чертеже	Образуемый ЗУ	Кадастровый номер изменяемого ЗУ	Площадь
12	110	:ЗУ25		8936,75
13	111	:ЗУ26		25994,81
14	112	:ЗУ27		244,58
15	113	:ЗУ28		321,39
16	114	:ЗУ29		380,75
17	115***	:410:ЗУ6	72:17:0202002:410(2)	3044,08
18	116***	:410:ЗУ5	72:17:0202002:410(2)	1221,82
19	117	:11533:ЗУ9	72:23:0000000:11533(4)	121,41
20	118	:439:ЗУ3	72:23:0225001:439	1559,80
21	119	:255:ЗУ2	72:23:0225001:255	283,00
22	122	:56:ЗУ1	72:23:0231002:56	100,00
23	125	:5721:ЗУ1	72:23:0432004:5721	1263,73
24	126	:5721:ЗУ2	72:23:0432004:5721	299,07
25	127	:3:ЗУ5	72:17:0204003:58	5,5
26	129***	:410:ЗУ7	72:17:0202002:410(3)	67,55
27	130	:3:ЗУ6	72:17:0202002:54	5,5
28	131	:3:ЗУ7	72:17:0202002:53	5,5
29	132*	:3:ЗУ8	72:17:0202002:52	5,5
30	133*	:3:ЗУ9	72:17:0202002:51	66,4
31	134*	:3:ЗУ10	72:17:0202002:50	5,5
32	135*	:3:ЗУ11	72:17:0202002:63	69,7
33	136*	:3:ЗУ12	72:17:0202002:49	69,7
34	137*	:3:ЗУ13	72:17:0202002:48	120,1
35	138*	:3:ЗУ14	72:17:0202002:47	120,1
36	139*	:3:ЗУ15	72:17:0202002:61	55,4
37	140	:6878:ЗУ1	72:17:0000000:6878	38,91
38	141	:6878:ЗУ2	72:17:0000000:6878	233,29
39	142	:6878:ЗУ3	72:17:0000000:6878	149,30
40	143	:6881:ЗУ5	72:17:0000000:6881(9)	37896,05
41	144	:3:ЗУ16	72:17:0205001:14	5,5
42	145	:ЗУ30		10 940,97
43	146	:ЗУ31		7160,75
44	147	:ЗУ32		164,26
45	148	:ЗУ33		22,98

Примечание:

* Вид разрешенного использования образуемых земельных участков на территории Тюменского муниципального района:

- для размещения инженерной и транспортной инфраструктуры (в том числе для автомобильной дороги регионального значения «Строительство окружной автомобильной дороги г. Тюмени на участке от автомобильной дороги Тюмень - Ханты-Мансийск через Тобольск, Сургут, Нефтеюганск до автомобильной дороги Тюмень – Боровский – Богандинский. 4 пусковой комплекс. Участок от автодороги «Тюмень-Криводаново» до автодороги «Тюмень – Боровский – Богандинский»).

*** Земельные участки, образованные в соответствии с Лесным кодексом РФ.

3) Вид разрешенного использования образуемых земельных участков в соответствии с проектом планировки территории в случаях, предусмотренных Градостроительным кодексом РФ.

Вид разрешенного использования образуемых земельных участков на территории муниципального образования городской округ город Тюмень:

- для размещения автомобильных дорог регионального значения (в том числе для линейного объекта транспортной инфраструктуры регионального значения:

«Строительство окружной автомобильной дороги г. Тюмени на участке от автомобильной дороги Тюмень - Ханты-Мансийск через Тобольск, Сургут, Нефтеюганск до автомобильной дороги Тюмень – Боровский – Богандинский. 4 пусковой комплекс. Участок от автодороги «Тюмень-Криводаново» до автодороги «Тюмень – Боровский – Богандинский»)

Вид разрешенного использования образуемых земельных участков на территории Тюменского муниципального района:

- для размещения инженерной и транспортной инфраструктуры (в том числе для автомобильной дороги регионального значения «Строительство окружной автомобильной дороги г. Тюмени на участке от автомобильной дороги Тюмень - Ханты-Мансийск через Тобольск, Сургут, Нефтеюганск до автомобильной дороги Тюмень – Боровский – Богандинский. 4 пусковой комплекс. Участок от автодороги «Тюмень-Криводаново» до автодороги «Тюмень – Боровский – Богандинский»).

Вид разрешенного использования образуемых земельных участков на территории муниципального образования городской округ город Тюмень и Тюменского муниципального района для размещения инженерных сетей:

- для размещения сетей инженерно-технического обеспечения (в том числе для линейного объекта транспортной инфраструктуры регионального значения: «Строительство окружной автомобильной дороги г. Тюмени на участке от автомобильной дороги Тюмень - Ханты-Мансийск через Тобольск, Сургут, Нефтеюганск до автомобильной дороги Тюмень – Боровский – Богандинский. 4 пусковой комплекс. Участок от автодороги «Тюмень-Криводаново» до автодороги «Тюмень – Боровский – Богандинский»).

4) Предложения по установлению публичных сервитутов.

В границах элементов планировочной структуры, выделенных проектом планировки территории, установлены действующие публичные сервитуты в отношении земельных участков, представлены в таблице № 6.

Таблица № 6. Сведения о действующих сервитутах на земельных участках:

№ п/п	Кадастровый номер	Правоустанавливающий документ	Площадь (кв.м.)	Примечание
1.	72:23:0000000:67	Соглашение об установлении сервитута №4 от 01.06. 2017 г.	25 364,00	
2.	72:17:0000000:6879	Соглашение об установлении сервитута № 5/19 от 09.03.2017 г.	16 690,00	
3.	72:17:0000000:6881	Соглашение об установлении сервитута № 4/19 от 09.03.2017 г.	39 421,00	
4.	72:23:0225001:255	Соглашение об установлении сервитута № 179-65 от 30.03.2017 г.	1 105,00	
5.	72:23:0225001:343	Соглашение об установлении сервитута № 1710-23-79/19 от 20.10.2017 г.	51,00	
6.	72:23:0225001:343	Соглашение об установлении сервитута № 173-63 от 30.03.2017 г.	539,00	
7.	72:23:0225001:353	Соглашение об установлении сервитута № 173-61 от 30.03.2017 г.	1 691,00	
8.	72:23:0225001:356	Соглашение об установлении сервитута № 173-62 от 30.03.2017 г.	7 546,00	
9.	72:23:0225001:363	Соглашение об установлении сервитута № 173-60 от 30.03.2017 г.	1 442,00	
10.	72:23:0231002:80	Соглашение об установлении сервитута № 97/19 от 13.11.2017 г.	2 843,44	
11.	72:23:0231002:238	Соглашение об установлении сервитута	1 161,83	

№ п/п	Кадастровый номер	Правоустанавливающий документ	Площадь (кв.м.)	Примечание
		№ 1-39/19 от 24.07.2017 г.		
12.	72:23:0225001:303 72:23:0225001:305	Соглашение об установлении сервитута № 177-9 от 06.07.2017 г.	10,00	
13.	72:23:0225001:439	Соглашение об установлении сервитута № 1-34/19 от 12.07.2017 г.	325,62	
14.	72:23:0000000:11533	Соглашение о праве ограниченного пользования частью земельного участка №45 от 09.06.2017 г.	4 355,00	
15.	72:23:0000000:11558	Соглашение о праве ограниченного пользования частью земельного участка №46 от 09.06.2017 г.	298,00	
16.	72:23:0225001:23	Соглашение об установлении сервитута № 1-75/19 от 16.10.2017 г.	1 021,00	

В границах элементов планировочной структуры, выделенных проектом межевания территории, заключены Договора безвозмездного пользования лесными участками, представлены в таблице № 7.

Таблица № 7. Сведения о Договорах безвозмездного пользования лесными участками:

№ п/п	Кадастровый номер	Правоустанавливающий документ	Площадь (кв.м.)	Примечание
1	72:17:0202002:410/6	Договор безвозмездного пользования лесным участком № 11-45-17 от 25.12.2017 г.	20902	
2	72:17:0000000:39/429	Договор безвозмездного пользования лесным участком №01-45-18 от 02.03.2018 г.	14870	

Части земельных участков 72:17:0202002:410/6 и 72:17:0000000:39/429, образованы в соответствии с Лесным кодексом РФ общей площадью 35772 кв.м., из них:

- на площадь 20 902 кв.м. утверждена проектная документация лесного участка Приказом Департамента лесного комплекса Тюменской области №06/1001 от 09.10.2017 г;

- на площадь 14870 кв.м. утверждена проектная документация лесного участка Приказом Департамента лесного комплекса Тюменской области №06/1137 от 22.12.2017 г.

В отношении других земельных участков в границах элементов планировочной структуры, действующие публичные сервитуты не установлены.

Проектом межевания территории предлагается установление публичных сервитутов в соответствии с чертежом «Чертеж межевания территории» материалов основной части.

Координаты поворотных точек границ предлагаемых к установке публичных сервитутов совпадают с границами земельных участков и приведены в ведомости координат поворотных точек границ земельных участков в разделе 1. Материалы основной (утверждаемой) части. Графическая часть.

Ведомость координат поворотных точек образуемых земельных участков для размещения улично-дорожной сети и инженерной и транспортной инфраструктуры:

№ точки	X	Y	Длина линии, м	Дирекционный угол
:80:3У1 (72:23:0231002:80)				
1	330742,96	1475322,47	2,67	36°00'41"
2	330745,12	1475324,04	38,85	125°59'06"
3	330722,29	1475355,48	3,48	190°45'40"
4	330718,87	1475354,83	3,92	190°44'11"
5	330715,02	1475354,10	82,61	132°43'42"
6	330658,97	1475414,78	18,14	228°10'20"
7	330646,87	1475401,26	120,44	309°08'12"
8	330722,89	1475307,84	2,36	35°50'55"
9	330724,80	1475309,22	22,48	36°06'55"
:80:3У2 (72:23:0231002:80)				
1	330722,89	1475307,84	120,44	129°08'12"
2	330646,87	1475401,26	8,32	228°04'08"
3	330641,31	1475395,07	63,68	313°44'24"
4	330685,34	1475349,06	18,27	225°38'35"
5	330672,57	1475336,00	39,95	309°45'34"
6	330698,12	1475305,29	18,51	38°29'08"
7	330712,61	1475316,81	1,31	313°27'06"
8	330713,51	1475315,86	11,99	306°04'35"
9	330720,57	1475306,17	2,86	35°44'50"
:238:3У1 (72:23:0231002:238)				
1	330759,50	1475263,06	20,68	39°32'48"
2	330775,45	1475276,23	50,99	125°05'55"
3	330746,13	1475317,95	22,36	216°02'59"
4	330728,05	1475304,79	2	216°52'11"
5	330726,45	1475303,59	52,3	309°11'43"
:238:3У2 (72:23:0231002:238)				
1	330759,50	1475263,06	52,3	129°11'43"
2	330726,45	1475303,59	65,4	216°05'37"
3	330673,60	1475265,06	8,97	321°41'57"
4	330680,64	1475259,50	6,3	224°56'08"
5	330676,18	1475255,05	46,95	313°31'26"
6	330708,51	1475221,01	66,09	39°30'41"
:26:3У9 (72:23:0313001:7)				
1	329521,24	1475251,81	187,81	53°02'01"
2	329634,18	1475401,87	84,72	133°49'24"
3	329575,52	1475462,99	14,05	131°35'46"
4	329566,19	1475473,50	9,98	131°37'43"
5	329559,56	1475480,96	48,67	131°40'35"
6	329527,20	1475517,31	14,91	125°18'35"
7	329518,58	1475529,48	100,15	222°55'12"
8	329445,24	1475461,28	52,64	306°33'54"
9	329476,60	1475419,00	2,44	316°49'34"
10	329478,38	1475417,33	31,78	316°29'29"
11	329501,43	1475395,45	35,87	316°27'25"
12	329527,43	1475370,74	7,2	270°47'44"
13	329527,53	1475363,54	45,42	147°16'06"
14	329489,32	1475388,10	33,58	147°14'31"
15	329461,08	1475406,27	2,82	147°09'17"
16	329458,71	1475407,80	106,64	213°58'02"
17	329370,27	1475348,22	179,13	327°26'15"
18	329585,92	1475427,49	11,6	118°31'53"
19	329580,38	1475437,68	4,2	208°34'40"
20	329576,69	1475435,67	11,6	298°38'31"
21	329582,25	1475425,49	4,18	28°35'18"
22	329446,23	1475327,53	11,59	123°06'01"
23	329439,90	1475337,24	4,21	212°58'21"

№ точки	X	Y	Длина линии, м	Дирекционный угол
24	329436,37	1475334,95	11,61	303°09'22"
25	329442,72	1475325,23	4,2	33°14'08"
26	329597,73	1475418,02	11,6	118°38'31"
27	329592,17	1475428,20	4,2	208°27'28"
28	329588,48	1475426,20	11,6	298°38'31"
29	329594,04	1475416,02	4,2	28°27'28"
30	329434,55	1475336,66	11,6	123°17'34"
31	329428,18	1475346,36	4,2	213°14'08"
32	329424,67	1475344,06	11,59	303°12'37"
33	329431,02	1475334,36	4,21	33°05'11"
34	329539,01	1475401,02	11,6	119°59'23"
35	329533,21	1475411,07	4,2	210°10'04"
36	329529,58	1475408,96	11,59	299°58'18"
37	329535,37	1475398,92	4,2	29°58'53"
38	329499,97	1475361,44	11,6	121°32'22"
39	329493,90	1475371,33	5,6	211°38'51"
40	329489,13	1475368,39	11,6	301°32'22"
41	329495,20	1475358,50	5,6	31°38'51"
42	329550,80	1475391,64	11,59	120°00'52"
43	329545,00	1475401,68	4,2	210°10'04"
44	329541,37	1475399,57	11,59	299°58'18"
45	329547,16	1475389,53	4,21	30°05'58"
46	329488,21	1475370,69	11,59	121°31'23"
47	329482,15	1475380,57	5,61	211°30'25"
48	329477,37	1475377,64	11,6	301°32'22"
49	329483,44	1475367,75	5,6	31°38'51"
Участок :3У5				
1	330862,05	1475624,82	5,23	129°15'30"
2	330858,74	1475628,87	10,68	218°46'07"
3	330850,41	1475622,18	5,25	310°21'52"
4	330853,81	1475618,18	10,58	38°51'45"
:2642:3У1 (72:23:0225001:2642)				
1	330823,10	1475636,11	10,29	45°59'03"
2	330830,25	1475643,51	10,05	135°55'38"
3	330823,03	1475650,50	10,3	226°01'22"
4	330815,88	1475643,09	10,04	315°58'05"
:2642:3У2 (72:23:0225001:2642)				
1	330702,17	1475759,31	10,28	45°56'44"
2	330709,32	1475766,70	10,05	135°55'38"
3	330702,10	1475773,69	10,29	225°59'03"
4	330694,95	1475766,29	10,04	315°58'05"
Участок :3У8				
1	330604,49	1475939,63	7,64	133°24'31"
2	330599,24	1475945,18	10,63	223°26'14"
3	330591,52	1475937,87	7,66	313°27'58"
4	330596,79	1475932,31	10,62	43°33'02"
Участок :39:3У9				
1	328695,16	1474529,29	10,28	90°
2	328695,16	1474539,57	15	180°
3	328680,16	1474539,57	10,28	270°
4	328680,16	1474529,29	15	0°
Участок :39:3У10				
1	328691,59	1474727,72	10,27	90°46'51"
2	328691,45	1474737,99	15,02	180°52'38"
3	328676,43	1474737,76	10,27	270°56'54"
4	328676,60	1474727,49	14,99	0°52'44"
Участок :3У13				
1	328373,35	1473782,80	5,23	110°34'53"
2	328371,51	1473787,70	10,42	200°58'27"
3	328361,78	1473783,97	5,29	290°41'43"
4	328363,65	1473779,02	10,41	21°17'25"

№ точки	X	Y	Длина линии, м	Дирекционный угол
Участок :ЗУ14				
1	328303,72	1473911,05	11,44	133°58'21"
2	328295,78	1473919,28	11,92	224°08'59"
3	328287,23	1473910,98	11,46	314°55'45"
4	328295,32	1473902,87	11,72	44°14'23"
Участок :ЗУ15				
1	328065,23	1473998,45	11,82	56°12'56"
2	328071,80	1474008,27	11,34	144°46'04"
3	328062,54	1474014,81	11,9	235°01'39"
4	328055,72	1474005,06	11,58	325°11'54"
Участок :ЗУ16				
1	327915,20	1474176,64	7,21	101°45'42"
2	327913,73	1474183,70	11,24	191°57'34"
3	327902,73	1474181,37	7,17	282°09'22"
4	327904,24	1474174,36	11,19	11°45'05"
Участок :ЗУ17				
1	328058,98	1473371,62	10,39	159°21'59"
2	328049,26	1473375,28	5,31	249°22'50"
3	328047,39	1473370,31	10,41	339°00'21"
4	328057,11	1473366,58	5,38	69°38'36"
Участок :ЗУ18				
1	328112,62	1473314,00	5,25	65°29'01"
2	328114,80	1473318,78	10,67	156°13'22"
3	328105,04	1473323,08	5,19	245°15'48"
4	328102,87	1473318,37	10,68	335°51'28"
Участок :ЗУ19				
1	328162,29	1473435,21	11,04	149°02'42"
2	328152,82	1473440,89	9,42	239°34'06"
3	328148,05	1473432,77	11,22	330°14'09"
4	328157,79	1473427,20	9,19	60°40'22"
:452:ЗУ1 (72:23:0225001:452)				
1	331181,63	1475689,12	10,7	68°41'08"
2	331185,52	1475699,09	4,92	68°48'13"
3	331187,30	1475703,68	0,42	124°26'20"
4	331187,06	1475704,03	27,41	124°14'06"
5	331171,64	1475726,69	73,35	171°56'38"
6	331099,01	1475736,97	24,06	250°59'06"
7	331091,17	1475714,22	4,55	255°06'32"
8	331090,00	1475709,82	93,94	347°16'12"
:363:ЗУ1 (72:23:0225001:363)				
1	331196,15	1475670,43	24,19	73°04'42"
2	331203,19	1475693,57	28,72	72°53'23"
3	331211,64	1475721,02	40,4	171°55'55"
4	331171,64	1475726,69	27,41	304°14'06"
5	331187,06	1475704,03	0,42	304°26'20"
6	331187,30	1475703,68	4,92	248°48'13"
7	331185,52	1475699,09	77,72	248°45'25"
8	331157,36	1475626,65	23,87	347°54'30"
9	331180,70	1475621,65	51,17	72°25'31"
:353:ЗУ1 (72:23:0225001:353)				
1	331115,29	1475671,95	17,38	259°41'31"
2	331112,18	1475654,85	4,74	169°18'22"
3	331107,52	1475655,73	17,96	79°48'12"
4	331110,70	1475673,41	28,39	162°20'37"
5	331083,65	1475682,02	44,61	256°23'14"
6	331073,15	1475638,66	42,61	353°40'50"
7	331115,50	1475633,97	7,78	77°54'37"
8	331117,13	1475641,58	1,95	77°53'05"
9	331117,54	1475643,49	26,56	77°53'40"
10	331123,11	1475669,46	8,21	162°20'15"
:353:ЗУ2 (72:23:0225001:353)				

№ точки	X	Y	Длина линии, м	Дирекционный угол
1	331112,18	1475654,85	17,38	79°41'31"
2	331115,29	1475671,95	4,82	162°21'18"
3	331110,70	1475673,41	17,96	259°48'12"
4	331107,52	1475655,73	4,74	349°18'22"
:343:3Y1 (72:23:0225001:343)				
1	331073,15	1475638,66	44,61	76°23'14"
2	331083,65	1475682,02	15,09	77°36'10"
3	331086,89	1475696,76	7,89	77°28'44"
4	331088,60	1475704,46	5,54	75°21'42"
5	331090,00	1475709,82	4,55	75°06'32"
6	331091,17	1475714,22	24,06	70°59'06"
7	331099,01	1475736,97	7,37	171°58'07"
8	331091,71	1475738,00	23,95	249°55'51"
9	331083,49	1475715,50	77,82	257°30'37"
10	331066,66	1475639,52	6,55	352°27'05"
:356:3Y1 (72:23:0225001:356)				
1	331083,49	1475715,50	19,69	171°14'10"
2	331064,03	1475718,50	26,85	171°15'37"
3	331037,49	1475722,58	43,87	170°07'46"
4	330994,27	1475730,10	1,35	80°36'27"
5	330994,49	1475731,43	17,86	170°23'42"
6	330976,88	1475734,41	4,8	192°52'41"
7	330972,20	1475733,34	30,27	127°08'46"
8	330953,92	1475757,47	2,33	171°52'11"
9	330951,61	1475757,80	47,29	166°59'53"
10	330905,53	1475768,44	24,22	323°52'05"
11	330925,09	1475754,16	15,79	320°19'11"
12	330937,24	1475744,08	20,82	317°06'08"
13	330952,49	1475729,91	12,27	312°25'27"
14	330960,77	1475720,85	24,76	308°53'02"
15	330976,31	1475701,58	24,88	303°51'22"
16	330990,17	1475680,92	11,96	300°22'49"
17	330996,22	1475670,60	26,38	297°15'17"
18	331008,30	1475647,15	9,21	352°42'19"
19	331017,44	1475645,98	49,63	352°31'16"
20	331066,65	1475639,52	77,82	77°30'11"
21	331004,23	1475672,12	33,42	82°06'18"
22	331008,82	1475705,22	4,81	172°35'39"
23	331004,05	1475705,84	33,35	262°14'47"
24	330999,55	1475672,79	4,73	351°51'09"
25	331058,45	1475664,08	33,41	81°27'44"
26	331063,41	1475697,12	4,8	171°44'05"
27	331058,66	1475697,81	33,35	261°34'07"
28	331053,77	1475664,82	4,74	351°00'53"
:356:3Y2 (72:23:0225001:356)				
1	331058,45	1475664,08	33,41	81°27'44"
2	331063,41	1475697,12	4,8	171°44'05"
3	331058,66	1475697,81	33,35	261°34'07"
4	331053,77	1475664,82	4,74	351°00'53"
:356:3Y3 (72:23:0225001:356)				
1	331004,23	1475672,12	33,42	82°06'18"
2	331008,82	1475705,22	4,81	172°35'39"
3	331004,05	1475705,84	33,35	262°14'47"
4	330999,55	1475672,79	4,73	351°51'09"
:255:3Y1 (72:23:0225001:255)				
1	331002,50	1475650,01	16,64	118°41'24"
2	330994,51	1475664,61	15,33	121°40'07"
3	330986,46	1475677,66	15,8	122°22'55"
4	330978,00	1475691,00	13,89	124°31'31"
5	330970,13	1475702,44	11,75	125°43'08"
6	330963,27	1475711,98	23,23	131°43'10"

№ точки	X	Y	Длина линии, м	Дирекционный угол
7	330947,81	1475729,32	25,11	136°04'51"
8	330929,72	1475746,74	37,83	142°47'16"
9	330899,59	1475769,62	0,51	145°22'32"
10	330899,17	1475769,91	22,88	167°02'41"
11	330876,87	1475775,04	1,7	325°17'00"
12	330878,27	1475774,07	27,9	323°07'48"
13	330900,59	1475757,33	29,22	322°44'44"
14	330923,85	1475739,64	24,21	316°03'15"
15	330941,28	1475722,84	20,1	312°27'34"
16	330954,85	1475708,01	13,36	305°31'21"
17	330962,61	1475697,14	13,62	304°31'48"
18	330970,33	1475685,92	15,48	302°20'05"
19	330978,61	1475672,84	14,69	298°14'23"
20	330985,56	1475659,90	11,87	298°08'26"
21	330991,16	1475649,43	0,03	288°26'05"
22	330991,17	1475649,40	0,04	345°57'49"
23	330991,21	1475649,39	2,61	352°44'19"
24	330993,80	1475649,06	9,95	352°33'13"
25	331003,67	1475647,77	2,53	117°34'44"
:11533:3Y1 (72:23:000000:11533(4))				
1	330928,41	1475173,5	3,97	35°27'13"
2	330931,64	1475175,8	32,98	124°59'10"
3	330912,73	1475202,82	4,16	233°12'46"
4	330910,24	1475199,49	31,71	304°57'28"
:11533:3Y2 (72:23:000000:11533(5))				
1	330814,08	1475365,22	5,43	125°42'33"
2	330810,91	1475369,63	17,23	258°18'42"
3	330807,42	1475352,76	4,29	258°25'40"
4	330806,56	1475348,56	112,96	304°51'53"
5	330871,13	1475255,88	4,03	23°42'09"
6	330874,82	1475257,5	55,76	124°52'11"
7	330842,94	1475303,25	56,22	124°51'06"
8	330810,81	1475349,39	16,16	78°19'42"
:11533:3Y3 (72:23:000000:11533(6))				
1	330869,00	1475653,93	1,34	16°00'14"
2	330870,29	1475654,3	2,73	16°10'34"
3	330872,91	1475655,06	13,33	90°10'18"
4	330872,87	1475668,39	3,99	190°58'20"
5	330868,95	1475667,63	13,7	270°12'32"
:11533:3Y4 (72:23:000000:11533(7))				
1	330661,02	1475856,42	5,17	283°25'05"
2	330662,22	1475851,39	56,81	334°51'20"
3	330713,65	1475827,25	171,36	334°51'09"
4	330868,77	1475754,43	11,37	270°15'07"
5	330868,82	1475743,06	4,22	342°12'31"
6	330872,84	1475741,77	15,25	90°09'01"
7	330872,80	1475757,02	182,02	154°51'34"
8	330708,02	1475834,35	51,92	154°50'47"
:11533:3Y5 (72:23:000000:11533(8))				
1	330448,01	1475972,71	268,8	139°38'55"
2	330243,16	1476146,75	3,99	224°47'48"
3	330240,33	1476143,94	271,38	319°39'03"
4	330447,15	1475968,24	11,51	319°34'56"
5	330455,91	1475960,78	43,38	319°40'30"
6	330488,98	1475932,71	158,11	334°51'34"
7	330632,11	1475865,54	1,22	334°16'27"
8	330633,21	1475865,01	5,16	103°20'09"
9	330632,02	1475870,03	6,13	155°01'21"
10	330626,46	1475872,62	149,5	154°52'10"
11	330491,11	1475936,11	45,03	139°40'28"
12	330456,78	1475965,25	11,51	139°36'52"

№ точки	X	Y	Длина линии, м	Дирекционный угол
:11533:3У6 (72:23:0000000:11533(15))				
1	328389,88	1473462,56	6,98	244°27'45"
2	328386,87	1473456,26	20,36	304°27'17"
3	328398,39	1473439,47	4,11	46°16'54"
4	328401,23	1473442,44	17,21	124°25'09"
5	328391,50	1473456,64	3,14	64°19'57"
6	328392,86	1473459,47	2,5	134°01'44"
7	328391,12	1473461,27	1,79	133°52'04"
:11533:3У7 (72:23:0000000:11533(16))				
1	328464,20	1473343,55	4	33°53'19"
2	328467,52	1473345,78	113,11	124°27'35"
3	328403,52	1473439,04	4,09	226°11'21"
4	328400,69	1473436,09	112,24	304°27'42"
:11533:3У8 (72:23:0000000:11533(19))				
1	330881,93	1475247,30	4,03	204°28'02"
2	330878,26	1475245,63	50,28	304°51'34"
3	330907,00	1475204,37	4,15	51°03'36"
4	330909,61	1475207,60	48,4	124°53'07"
Участок :67:3У1 (72:23:0225001:173)				
1	330589,16	1475622,47	11,31	31°22'19"
2	330598,82	1475628,36	76,63	125°43'43"
3	330554,07	1475690,57	3,83	215°06'08"
4	330550,94	1475688,37	37,89	124°55'08"
5	330529,25	1475719,44	3,29	34°50'57"
6	330531,95	1475721,32	61,81	125°43'26"
7	330495,86	1475771,50	62,66	125°58'05"
8	330459,06	1475822,21	24,67	125°57'51"
9	330444,57	1475842,18	7,07	126°08'26"
10	330440,40	1475847,89	26,7	126°11'46"
11	330424,63	1475869,44	47,28	126°13'30"
12	330396,69	1475907,58	68,41	126°12'23"
13	330356,28	1475962,78	83,43	126°53'15"
14	330306,20	1476029,51	124,23	132°04'12"
15	330222,96	1476121,73	9,71	136°17'36"
16	330215,94	1476128,44	4,46	137°54'27"
17	330212,63	1476131,43	17,89	138°25'20"
18	330199,25	1476143,30	71,14	136°33'58"
19	330147,59	1476192,21	66,33	138°26'27"
20	330097,96	1476236,21	23,66	229°59'23"
21	330082,75	1476218,09	134,84	319°29'25"
22	330185,27	1476130,50	209,09	309°54'52"
23	330319,43	1475970,13	438,41	305°33'29"
24	330574,38	1475613,47	17,3	31°20'18"
67:3У2 (72:23:0231002:81)				
1	330548,13	1475618,97	9,18	49°46'15"
2	330554,06	1475625,98	8,68	68°22'12"
3	330557,26	1475634,05	26,55	305°08'19"
4	330572,54	1475612,34	2,16	31°33'19"
5	330574,38	1475613,47	438,41	125°33'29"
6	330319,43	1475970,13	209,09	129°54'52"
7	330185,27	1476130,50	134,84	139°29'25"
8	330082,75	1476218,09	20,6	230°00'07"
9	330069,51	1476202,31	16,29	314°37'36"
10	330080,95	1476190,72	27,04	321°13'51"
11	330102,03	1476173,79	26,57	321°14'57"
12	330122,75	1476157,16	10,58	321°10'45"
13	330130,99	1476150,53	3,25	321°22'03"
14	330133,53	1476148,50	63,42	316°55'00"
15	330179,85	1476105,18	165,13	309°34'28"
16	330285,05	1475977,90	14,11	309°37'25"
17	330294,05	1475967,03	20,53	309°32'40"

№ точки	X	Y	Длина линии, м	Дирекционный угол
18	330307,12	1475951,20	116,45	306°00'42"
19	330375,59	1475857,00	5,1	306°09'04"
20	330378,60	1475852,88	46,06	305°59'56"
21	330405,67	1475815,62	4,31	306°25'05"
22	330408,23	1475812,15	34,76	305°59'58"
23	330428,66	1475784,03	48,96	306°00'05"
24	330457,44	1475744,42	34,18	305°55'52"
25	330477,50	1475716,74	3,04	35°12'30"
26	330479,98	1475718,49	35,67	304°56'31"
27	330500,41	1475689,25	14,81	36°52'39"
28	330512,26	1475698,14	20,89	305°03'33"
29	330524,26	1475681,04	17	210°46'23"
30	330509,65	1475672,34	57,85	305°54'46"
31	330543,58	1475625,49	7,95	304°54'33"
:67:3Y3 (72:23:0225001:173)				
1	330554,07	1475690,57	37,88	125°43'45"
2	330531,95	1475721,32	3,29	214°50'57"
3	330529,25	1475719,44	37,89	304°55'08"
4	330550,94	1475688,37	3,83	35°06'08"
:67:3Y4 (72:23:0231002:81)				
1	330500,41	1475689,25	35,67	124°56'31"
2	330479,98	1475718,49	3,04	215°12'30"
3	330477,50	1475716,74	35,74	305°55'37"
4	330498,47	1475687,80	2,42	36°46'31"
:239:3Y1 (72:23:0231002:239)				
1	330553,01	1475461,51	89,61	331°58'14"
2	330632,11	1475419,40	23,39	309°08'03"
3	330646,87	1475401,26	18,14	48°10'20"
4	330658,97	1475414,78	15,68	38°54'59"
5	330671,17	1475424,63	52,85	152°31'41"
6	330624,28	1475449,01	38,38	165°41'05"
7	330587,09	1475458,50	34,21	174°57'09"
:439:3Y1 (72:23:0225001:439)				
1	330936,70	1475262,66	8,85	26°09'34"
2	330944,64	1475266,56	9,89	67°42'51"
3	330948,39	1475275,71	8,57	57°55'25"
4	330952,94	1475282,97	5,83	132°00'32"
5	330949,04	1475287,30	11,45	236°23'35"
6	330942,70	1475277,76	3,75	246°46'52"
7	330941,22	1475274,31	8,58	247°26'30"
8	330937,93	1475266,39	3,93	251°44'58"
:439:3Y2 (72:23:0225001:439)				
1	330921,75	1475214,93	5,01	125°39'26"
2	330918,83	1475219,00	5,7	231°03'26"
3	330915,25	1475214,57	23,03	231°02'41"
4	330900,77	1475196,66	4,54	196°38'19"
5	330896,42	1475195,36	8,95	305°49'13"
6	330901,66	1475188,10	3,62	51°57'30"
7	330903,89	1475190,95	14,8	53°19'25"
8	330912,73	1475202,82	12,99	53°19'26"
9	330920,49	1475213,24	0,94	54°06'26"
10	330921,04	1475214	1,17	52°38'25"
:26:3Y1 (72:23:0313001:7)				
1	329597,73	1475418,02	11,6	118°38'31"
2	329592,17	1475428,20	4,2	208°27'28"
3	329588,48	1475426,20	11,6	298°38'31"
4	329594,04	1475416,02	4,2	28°27'28"
:26:3Y2 (72:23:0313001:7)				
1	329585,92	1475427,49	11,6	118°31'53"
2	329580,38	1475437,68	4,2	208°34'40"
3	329576,69	1475435,67	11,6	298°38'31"

№ точки	X	Y	Длина линии, м	Дирекционный угол
4	329582,25	1475425,49	4,18	28°35'18"
:26:3У3 (72:23:0313001:7)				
1	329550,8	1475391,64	11,59	120°00'52"
2	329545,00	1475401,68	4,2	210°10'04"
3	329541,37	1475399,57	11,59	299°58'18"
4	329547,16	1475389,53	4,21	30°05'58"
:26:3У4 (72:23:0313001:7)				
1	329539,01	1475401,02	11,6	119°59'23"
2	329533,21	1475411,07	4,2	210°10'04"
3	329529,58	1475408,96	11,59	299°58'18"
4	329535,37	1475398,92	4,2	29°58'53"
:26:3У5 (72:23:0313001:7)				
1	329499,97	1475361,44	11,6	121°32'22"
2	329493,90	1475371,33	5,6	211°38'51"
3	329489,13	1475368,39	11,6	301°32'22"
4	329495,20	1475358,50	5,6	31°38'51"
:26:3У6 (72:23:0313001:7)				
1	329488,21	1475370,69	11,59	121°31'23"
2	329482,15	1475380,57	5,61	211°30'25"
3	329477,37	1475377,64	11,6	301°32'22"
4	329483,44	1475367,75	5,6	31°38'51"
:26:3У7 (72:23:0313001:7)				
1	329446,23	1475327,53	11,59	123°06'01"
2	329439,90	1475337,24	4,21	212°58'21"
3	329436,37	1475334,95	11,61	303°09'22"
4	329442,72	1475325,23	4,2	33°14'08"
:26:3У8 (72:23:0313001:7)				
1	329434,55	1475336,66	11,6	123°17'34"
2	329428,18	1475346,36	4,2	213°14'08"
3	329424,67	1475344,06	11,59	303°12'37"
4	329431,02	1475334,36	4,21	33°05'11"
:23:3У1 (72:23:0432004:25)				
1	328721,72	1474613,84	23,14	25°41'24"
2	328742,57	1474623,87	13,05	90°57'56"
3	328742,35	1474636,92	118,24	90°59'01"
4	328740,32	1474755,14	11,85	90°58'00"
5	328740,12	1474766,99	35,8	234°38'27"
6	328719,40	1474737,79	123,97	271°04'20"
7	328739,98	1474717,16	3,58	182°14'22"
8	328736,40	1474717,02	40,96	270°58'45"
9	328737,10	1474676,07	3,56	2°15'07"
10	328740,66	1474676,21	40,96	90°57'04"
11	328724,37	1474698,92	3,58	182°14'22"
12	328720,79	1474698,78	40,96	270°58'45"
13	328721,49	1474657,83	3,57	2°14'44"
14	328725,06	1474657,97	40,96	90°57'55"
:23:3У2 (72:23:0432004:25)				
1	328739,98	1474717,16	3,58	182°14'22"
2	328736,40	1474717,02	40,96	270°58'45"
3	328737,10	1474676,07	3,56	2°15'07"
4	328740,66	1474676,21	40,96	90°57'04"
:23:3У3 (72:23:0432004:25)				
1	328724,37	1474698,92	3,58	182°14'22"
2	328720,79	1474698,78	40,96	270°58'45"
3	328721,49	1474657,83	3,57	2°14'44"
4	328725,06	1474657,97	40,96	90°57'55"
:6879:3У1 (72:17:0000000:6879(6))				
1	328328,01	1474078,88	0	180°
2	328328,01	1474078,88	174,7	53°39'52"
3	328431,52	1474219,61	11,62	123°20'53"
4	328425,13	1474229,32	34,01	123°19'49"

№ точки	X	Y	Длина линии, м	Дирекционный угол
5	328406,44	1474257,74	33,78	205°37'28"
6	328375,98	1474243,13	80,87	251°55'57"
7	328350,90	1474166,25	22,57	176°41'51"
8	328328,37	1474167,55	14,63	174°56'25"
9	328313,80	1474168,84	43,73	268°19'21"
10	328312,52	1474125,13	48,77	288°30'59"
:6879:3У2 (72:17:000000:6879(5))				
1	328534,86	1474346,65	45,29	69°31'42"
2	328550,70	1474389,08	35,68	121°22'56"
3	328532,12	1474419,54	48,37	189°32'38"
4	328484,42	1474411,52	55,28	226°03'19"
5	328446,06	1474371,72	9,35	183°59'06"
6	328436,73	1474371,07	64,48	236°25'23"
7	328401,07	1474317,35	1,7	334°29'34"
8	328402,60	1474316,62	26,16	334°44'51"
9	328426,26	1474305,46	30,26	336°49'25"
10	328454,08	1474293,55	16,4	14°07'15"
11	328469,98	1474297,55	15,52	37°05'29"
12	328482,36	1474306,91	65,84	37°07'26"
:6881:3У1 (72:17:000000:6881(9))				
1	328245,25	1473497,68	69,56	133°53'14"
2	328197,03	1473547,81	36,29	139°06'02"
3	328169,60	1473571,57	75,63	135°08'21"
4	328115,99	1473624,92	49,34	140°30'07"
5	328077,92	1473656,30	20,69	120°01'23"
6	328067,57	1473674,21	7,16	120°06'44"
7	328063,98	1473680,40	0,04	104°02'10"
8	328063,97	1473680,44	11,9	142°53'21"
9	328054,48	1473687,62	25,13	142°53'34"
10	328034,44	1473702,78	2,66	142°47'08"
11	328032,32	1473704,39	5,28	144°10'19"
12	328028,04	1473707,48	1,76	248°22'46"
13	328027,39	1473705,84	3,4	197°47'45"
14	328024,15	1473704,80	4,75	186°38'47"
15	328019,43	1473704,25	9,3	192°17'17"
16	328010,34	1473702,27	23,1	324°49'01"
17	328029,22	1473688,96	7,43	236°01'54"
18	328025,07	1473682,80	30,07	144°48'51"
19	328000,49	1473700,13	2,47	192°10'33"
20	327998,08	1473699,61	22,53	186°20'44"
21	327975,69	1473697,12	21,6	178°22'53"
22	327954,10	1473697,73	16,4	177°14'19"
23	327937,72	1473698,52	8,74	168°02'49"
24	327929,17	1473700,33	17,54	153°37'29"
25	327913,46	1473708,12	13,4	149°47'56"
26	327901,88	1473714,86	22,57	152°40'27"
27	327881,83	1473725,22	15,2	157°04'42"
28	327867,83	1473731,14	10,38	154°00'09"
29	327858,50	1473735,69	10,34	128°47'53"
30	327852,02	1473743,75	11,77	102°00'59"
31	327849,57	1473755,26	13,93	73°57'30"
32	327853,42	1473768,65	18,95	70°13'34"
33	327859,83	1473786,48	18,05	64°12'57"
34	327867,68	1473802,73	10,45	2°57'39"
35	327878,12	1473803,27	6,64	350°33'06"
36	327884,67	1473802,18	12,71	148°14'52"
37	327873,86	1473808,87	28,96	150°27'05"
38	327848,67	1473823,15	42,95	152°09'29"
39	327810,69	1473843,21	4,78	152°12'08"
40	327806,46	1473845,44	27,72	153°43'50"

№ точки	X	Y	Длина линии, м	Дирекционный угол
41	327781,6	1473857,71	3,71	167°41'21"
42	327777,98	1473858,50	51,48	155°52'29"
43	327731,00	1473879,54	3,95	126°40'00"
44	327728,64	1473882,71	6,72	223°25'56"
45	327723,76	1473878,09	1,84	223°14'15"
46	327722,42	1473876,83	6,18	330°44'17"
47	327727,81	1473873,81	23,63	336°45'58"
48	327749,52	1473864,49	29,38	334°59'45"
49	327776,15	1473852,07	26,22	333°31'22"
50	327799,62	1473840,38	15,41	332°24'15"
51	327813,28	1473833,24	4,39	332°19'35"
52	327817,17	1473831,20	10,78	332°03'20"
53	327826,69	1473826,15	95	257°50'26"
54	327806,68	1473733,28	6,38	275°29'13"
55	327807,29	1473726,93	5,96	78°28'57"
56	327808,48	1473732,77	0,33	57°15'53"
57	327808,66	1473733,05	0,33	35°08'03"
58	327808,93	1473733,24	0,32	18°26'05"
59	327809,23	1473733,34	0,34	358°18'55"
60	327809,57	1473733,33	5,8	348°51'52"
61	327815,26	1473732,21	0,36	324°05'24"
62	327815,55	1473732,00	0,32	304°41'42"
63	327815,73	1473731,74	0,32	286°11'21"
64	327815,82	1473731,43	0,33	270°
65	327815,82	1473731,10	5,73	258°55'31"
66	327814,72	1473725,48	0,57	241°37'51"
67	327814,45	1473724,98	0,33	215°08'03"
68	327814,18	1473724,79	0,32	200°08'10"
69	327813,88	1473724,68	0,33	176°31'54"
70	327813,55	1473724,70	5,81	168°53'00"
71	327807,85	1473725,82	0,33	144°51'56"
72	327807,58	1473726,01	0,33	127°34'06"
73	327807,38	1473726,27	24,55	282°46'45"
74	327812,81	1473702,33	23,28	254°54'47"
75	327806,75	1473679,85	10,43	4°40'20"
76	327817,15	1473680,70	18,37	281°31'26"
77	327820,82	1473662,70	46,74	288°12'08"
78	327835,42	1473618,30	37,37	323°45'42"
79	327865,56	1473596,21	15,17	70°30'49"
80	327870,62	1473610,51	15,11	22°56'58"
81	327884,53	1473616,40	1,62	88°35'08"
82	327884,57	1473618,02	10,12	57°33'01"
83	327890,00	1473626,56	17,79	15°34'57"
84	327907,14	1473631,34	7,83	343°31'55"
85	327914,65	1473629,12	6,85	343°43'59"
86	327921,23	1473627,20	10,11	317°12'14"
87	327928,65	1473620,33	14,68	321°29'55"
88	327940,14	1473611,19	10,85	298°48'30"
89	327945,37	1473601,68	11,66	285°12'58"
90	327948,43	1473590,43	8,73	271°26'36"
91	327948,65	1473581,70	14	277°18'09"
92	327950,43	1473567,81	8,72	298°12'42"
93	327954,55	1473560,13	6,76	316°58'44"
94	327959,49	1473555,52	6,13	316°59'02"
95	327963,97	1473551,34	6,99	345°35'09"
96	327970,74	1473549,60	6,3	6°06'32"
97	327977,00	1473550,27	10,18	13°21'12"
98	327986,90	1473552,62	17,14	15°17'35"
99	328003,43	1473557,14	23,13	12°58'00"
100	328025,97	1473562,33	18,56	10°05'12"
101	328044,24	1473565,58	4,69	16°27'55"

№ точки	X	Y	Длина линии, м	Дирекционный угол
102	328048,74	1473566,91	0,69	314°24'33"
103	328049,22	1473566,42	70,91	16°50'16"
104	328117,09	1473586,96	52,77	308°56'46"
105	328150,26	1473545,92	49,4	331°41'11"
106	328193,75	1473522,49	2,56	79°26'06"
107	328194,22	1473525,01	11,96	35°38'36"
108	328203,94	1473531,98	37,63	313°57'20"
109	328230,06	1473504,89	16,81	334°36'30"
110	327934,83	1473683,78	0,39	352°41'39"
111	327935,22	1473683,73	0,42	333°26'05"
112	327935,60	1473683,54	0,44	314°59'59"
113	327935,91	1473683,23	0,4	296°33'54"
114	327936,09	1473682,87	0,41	276°57'10"
115	327936,14	1473682,46	0,42	263°12'39"
116	327936,09	1473682,04	0,4	243°26'05"
117	327935,91	1473681,68	0,44	225°00'00"
118	327935,60	1473681,37	0,41	207°49'26"
119	327935,24	1473681,18	0,41	186°57'10"
120	327934,83	1473681,13	0,42	173°12'39"
121	327934,41	1473681,18	0,42	153°26'05"
122	327934,03	1473681,37	0,42	132°05'20"
123	327933,75	1473681,68	0,4	116°33'54"
124	327933,57	1473682,04	0,43	100°47'03"
125	327933,49	1473682,46	0,4	78°24'28"
126	327933,57	1473682,85	0,42	64°39'13"
127	327933,75	1473683,23	0,42	47°54'39"
128	327934,03	1473683,54	0,42	26°33'54"
129	327934,41	1473683,73	0,42	6°47'20"
:6881:3Y2 (72:17:000000:6881(9))				
1	328029,22	1473688,96	23,1	144°49'01"
2	328010,34	1473702,27	10,08	192°15'27"
3	328000,49	1473700,13	30,07	324°48'51"
4	328025,07	1473682,80	7,43	56°01'54"
:6881:3Y3 (72:17:000000:6881(9))				
1	328088,30	1473250,62	7,19	99°36'23"
2	328087,10	1473257,71	11,09	189°01'44"
3	328076,15	1473255,97	7,34	280°02'22"
4	328077,43	1473248,74	11,03	9°48'44"
:6881:3Y4 (72:17:000000:6881(9))				
1	328084,56	1473312,24	12,46	226°59'02"
2	328076,06	1473303,13	11,87	317°00'53"
3	328084,74	1473295,04	12,46	46°59'02"
4	328093,24	1473304,15	11,87	137°00'53"
23:3Y1 (72:23:0225001:23)				
1	330953,92	1475757,47	30,27	307°08'46"
2	330972,20	1475733,34	4,8	12°52'41"
3	330976,88	1475734,41	17,88	350°24'21"
4	330994,51	1475731,43	1,35	259°46'15"
5	330994,27	1475730,10	43,87	350°07'46"
6	331037,49	1475722,58	26,85	351°15'37"
7	331064,03	1475718,5	19,69	351°14'10"
8	331083,49	1475715,5	23,95	69°55'51"
9	331091,71	1475738	139,16	171°57'26"
:11558:3Y1 (72:23:000000:11558)				
1	330868,86	1475743,04	4,16	342°13'06"
2	330872,82	1475741,77	73,36	270°05'09"
3	330872,93	1475668,41	4,12	190°54'04"
4	330868,88	1475667,63	75,41	90°00'54"
:60:3Y1 (72:17:0204003:60)				
1	328406,53	1473442,18	4,04	128°15'39"
2	328404,03	1473445,35	4,04	226°06'13"

№ точки	X	Y	Длина линии, м	Дирекционный угол
3	328401,23	1473442,44	4,11	226°16'54"
4	328398,39	1473439,47	0,2	225°00'00"
5	328398,25	1473439,33	9,62	226°15'49"
6	328391,60	1473432,38	4,07	305°24'24"
7	328393,96	1473429,06	9,73	46°14'56"
8	328400,69	1473436,09	4,09	46°11'21"
9	328403,52	1473439,04	4,35	46°12'39"
:28:3У1 (72:17:0204003:49)				
1	328192,10	1473654,88	11,27	324°42'59"
2	328201,30	1473648,37	4,26	234°33'22"
3	328198,83	1473644,90	4,92	234°20'26"
4	328195,96	1473640,90	11,24	144°46'56"
5	328186,78	1473647,38	7,23	54°41'00"
6	328190,96	1473653,28	1,96	54°31'48"

Ведомость координат поворотных точек образуемых земельных участков для размещения инженерных сетей:

№ точки	X	Y	Длина линии, м	Дирекционный угол
Участок :ЗУ1				
1	330863,85	1475591,27	4,11	78°03'39"
2	330864,70	1475595,29	24,85	78°20'47"
3	330869,72	1475619,63	4,22	122°49'29"
4	330867,43	1475623,18	29,83	258°17'53"
5	330861,38	1475593,97	3,66	312°27'09"
Участок :ЗУ2				
1	330858,06	1475597,59	31,02	78°19'14"
2	330864,34	1475627,97	24,39	122°58'00"
3	330851,07	1475648,43	22,39	202°40'15"
4	330830,41	1475639,8	39,61	313°46'20"
5	330857,81	1475611,20	11,22	259°03'37"
6	330855,68	1475600,18	3,52	312°34'49"
7	330851,27	1475630,41	0,44	189°14'46"
8	330850,84	1475630,34	0,41	207°49'26"
9	330850,48	1475630,15	0,41	225°00'00"
10	330850,19	1475629,86	0,41	240°56'43"
11	330849,99	1475629,50	0,42	263°12'39"
12	330849,94	1475629,08	0,43	276°37'57"
13	330849,99	1475628,65	0,39	300°27'55"
14	330850,19	1475628,31	0,43	312°11'03"
15	330850,48	1475627,99	0,42	333°26'05"
16	330850,86	1475627,80	0,41	353°02'49"
17	330851,27	1475627,75	0,42	6°47'20"
18	330851,69	1475627,8	0,41	27°49'26"
19	330852,05	1475627,99	0,43	48°48'50"
20	330852,33	1475628,31	0,41	60°56'43"
21	330852,53	1475628,67	0,41	81°40'27"
22	330852,59	1475629,08	0,42	98°07'48"
23	330852,53	1475629,50	0,43	117°45'30"
24	330852,33	1475629,88	0,39	136°02'29"
25	330852,05	1475630,15	0,41	152°10'33"
26	330851,69	1475630,34	0,43	170°32'15"
27	330862,05	1475624,82	5,23	129°15'30"
28	330858,74	1475628,87	10,68	218°46'07"
29	330850,41	1475622,18	5,25	310°21'52"
30	330853,81	1475618,18	10,58	38°51'45"
Участок :ЗУ3				
1	330587,37	1475964,34	17,3	152°42'32"
2	330572,00	1475972,27	24,16	156°50'30"
3	330549,79	1475981,77	7,49	294°51'18"
4	330552,94	1475974,97	9,64	336°12'01"
5	330561,76	1475971,08	56,07	311°34'23"
6	330598,97	1475929,13	15,46	294°59'24"
7	330605,50	1475915,12	10,57	335°13'43"
8	330615,10	1475910,69	37,4	311°32'30"
9	330639,90	1475882,70	37,27	333°19'29"
10	330673,20	1475865,97	40,81	132°17'19"
11	330645,74	1475896,16	80,01	130°50'39"
12	330593,41	1475956,69	9,75	128°17'33"
13	330604,49	1475939,63	7,64	133°24'31"
14	330599,24	1475945,18	10,63	223°26'14"
15	330591,52	1475937,87	7,66	313°27'58"
16	330596,79	1475932,31	10,62	43°33'02"
17	330636,79	1475892,34	0,42	186°47'20"
18	330636,37	1475892,29	0,41	207°49'26"
19	330636,01	1475892,10	0,4	226°00'18"
20	330635,73	1475891,81	0,41	240°56'43"
21	330635,53	1475891,45	0,45	260°57'37"

№ точки	X	Y	Длина линии, м	Дирекционный угол
22	330635,46	1475891,01	0,42	279°41'19"
23	330635,53	1475890,60	0,41	299°03'16"
24	330635,73	1475890,24	0,41	313°01'30"
25	330636,01	1475889,94	0,41	332°10'33"
26	330636,37	1475889,75	0,42	351°52'11"
27	330636,79	1475889,69	0,41	8°19'32"
28	330637,2	1475889,75	0,41	27°49'26"
29	330637,56	1475889,94	0,46	44°07'06"
30	330637,89	1475890,26	0,38	62°06'09"
31	330638,07	1475890,60	0,41	83°02'49"
32	330638,12	1475891,01	0,44	96°28'59"
33	330638,07	1475891,45	0,4	116°33'54"
34	330637,89	1475891,81	0,44	138°41'28"
35	330637,56	1475892,10	0,42	153°26'05"
36	330637,18	1475892,29	0,39	172°41'39"
Участок :3У6				
1	330484,50	1475960,80	32,65	148°37'04"
2	330456,63	1475977,80	14,56	79°09'11"
3	330459,37	1475992,10	4,26	155°54'03"
4	330455,48	1475993,84	12,54	259°20'07"
5	330453,16	1475981,52	62,68	144°27'13"
6	330402,16	1476017,96	56,91	319°00'15"
7	330445,11	1475980,63	44,1	333°16'41"
Участок :3У12				
1	330170,16	1475702,4	28,33	208°11'03"
2	330145,19	1475689,02	17,73	15°54'35"
3	330162,24	1475693,88	11,63	47°05'24"
Участок :3У15				
1	330126,17	1475600,30	26,38	6°04'17"
2	330152,40	1475603,09	10,42	8°23'12"
3	330162,71	1475604,61	42,96	8°25'54"
4	330205,21	1475610,91	4,2	6°50'14"
5	330209,38	1475611,41	0,96	122°11'44"
6	330208,87	1475612,22	3,66	123°10'06"
7	330206,87	1475615,28	82,08	190°30'57"
Участок :3У16				
1	329566,19	1475473,50	107,64	23°29'16"
2	329664,91	1475516,40	172,61	22°38'29"
3	329824,22	1475582,85	142,64	198°37'22"
4	329689,05	1475537,30	141,22	203°30'48"
5	329559,56	1475480,96	9,98	311°37'43"
Участок :3У21				
1	328740,32	1474755,14	46,14	50°46'12"
2	328769,50	1474790,88	17,75	46°59'09"
3	328781,61	1474803,86	7,21	90°47'40"
4	328781,51	1474811,07	60,47	226°48'09"
5	328740,12	1474766,99	11,85	270°58'00"
Участок :39:3У22				
1	328699,76	1474587,09	39,5	230°37'11"
2	328674,70	1474556,56	215,54	271°06'21"
3	328678,86	1474341,06	37,63	55°23'36"
4	328700,23	1474372,03	5,18	52°50'33"
5	328703,36	1474376,16	210,96	90°58'40"
6	328695,16	1474529,29	10,28	90°
7	328695,16	1474539,57	15	180°
8	328680,16	1474539,57	10,28	270°
9	328680,16	1474529,29	15	0°
Участок :39:3У23				
1	328672,23	1474685,92	7,71	60°42'25"
2	328676,00	1474692,64	25,05	59°30'53"
3	328688,71	1474714,23	11,32	56°07'38"

№ точки	X	Y	Длина линии, м	Дирекционный угол
4	328695,02	1474723,63	3,93	42°37'37"
5	328697,91	1474726,29	219,23	91°23'16"
6	328692,60	1474945,46	35,93	226°00'53"
7	328667,65	1474919,61	233,73	271°07'21"
1	328691,59	1474727,72	10,27	90°46'51"
2	328691,45	1474737,99	15,02	180°52'38"
3	328676,43	1474737,76	10,27	270°56'54"
4	328676,6	1474727,49	14,99	0°52'44"
Участок :ЗУ24				
1	328547,53	1474524,19	12,55	54°06'24"
2	328554,89	1474534,36	71,61	53°24'53"
3	328597,57	1474591,86	14,88	50°35'19"
4	328607,02	1474603,36	11,05	91°17'45"
5	328606,77	1474614,41	107,78	231°44'52"
6	328540,04	1474529,77	9,34	323°18'50"
Участок :ЗУ25				
1	328314,79	1473722,04	23,92	275°06'27"
2	328316,92	1473698,21	37,79	217°42'02"
3	328287,02	1473675,10	45,15	18°07'47"
4	328329,93	1473689,15	158,6	5°34'58"
5	328487,78	1473704,58	15,09	95°44'40"
6	328486,27	1473719,59	28,97	11°01'22"
7	328514,71	1473725,13	13,79	94°52'01"
8	328513,54	1473738,87	132,74	184°50'23"
9	328381,27	1473727,67	58,34	96°49'18"
10	328374,34	1473785,60	79,71	119°00'20"
11	328335,69	1473855,31	17,44	26°45'21"
12	328351,26	1473863,16	77,72	119°25'16"
13	328313,08	1473930,86	56,16	157°32'41"
14	328261,18	1473952,31	52,85	266°14'08"
15	328257,71	1473899,57	21,97	337°39'39"
16	328278,03	1473891,22	65,48	299°25'36"
17	328310,200	1473834,19	18	28°19'51"
18	328326,04	1473842,73	70,69	299°25'34"
19	328360,77	1473781,16	55,06	276°49'55"
20	328367,32	1473726,49	52,72	184°50'31"
21	328303,72	1473911,05	11,44	133°58'21"
22	328295,78	1473919,28	11,92	224°08'59"
23	328287,23	1473910,98	11,46	314°55'45"
24	328295,32	1473902,87	11,72	44°14'23"
25	328378,46	1473715,19	10,38	97°05'02"
26	328377,18	1473725,49	5,32	185°56'08"
27	328371,89	1473724,94	10,42	276°49'54"
28	328373,13	1473714,59	5,36	6°25'21"
29	328373,35	1473782,80	5,23	110°34'53"
30	328371,51	1473787,70	10,42	200°58'27"
31	328361,78	1473783,97	5,29	290°41'43"
32	328363,65	1473779,02	10,41	21°17'25"
33	328512,39	1473733,12	0,42	189°41'19"
34	328511,98	1473733,05	0,41	207°49'26"
35	328511,62	1473732,86	0,42	223°05'27"
36	328511,31	1473732,57	0,41	240°56'43"
37	328511,11	1473732,21	0,45	260°57'37"
38	328511,04	1473731,77	0,42	279°41'19"
39	328511,11	1473731,36	0,43	297°45'30"
40	328511,31	1473730,98	0,42	316°54'32"
41	328511,62	1473730,69	0,41	332°10'33"
42	328511,98	1473730,5	0,42	350°18'40"
43	328512,39	1473730,43	0,44	9°14'46"
44	328512,82	1473730,5	0,41	27°49'26"
45	328513,18	1473730,69	0,44	41°18'31"

№ точки	X	Y	Длина линии, м	Дирекционный угол
46	328513,51	1473730,98	0,42	64°39'13"
47	328513,69	1473731,36	0,41	83°02'49"
48	328513,74	1473731,77	0,44	96°28'59"
49	328513,69	1473732,21	0,41	119°03'16"
50	328513,49	1473732,57	0,42	136°54'32"
51	328513,18	1473732,86	0,41	152°10'33"
52	328512,82	1473733,05	0,44	170°45'13"
Участок :3У25 остров 1				
1	328260,39	1473724,39	24,93	3°00'41"
2	328285,29	1473725,7	18,09	143°48'51"
3	328270,69	1473736,38	12,13	217°17'42"
4	328261,04	1473729,03	4,72	258°22'49"
5	328260,09	1473724,41	0,3	1°54'32"
6	328260,39	1473724,42	0,03	270°
Участок :3У26				
1	327852,67	1473946,97	17,36	9°51'11"
2	327869,77	1473949,94	157,83	73°34'52"
3	327914,38	1474101,33	29,7	81°26'29"
4	327918,80	1474130,70	195,02	311°54'26"
5	328049,06	1473985,56	8,6	337°31'06"
6	328057,01	1473982,27	57,68	9°47'31"
7	328113,85	1473992,08	25,5	26°39'19"
8	328136,64	1474003,52	62,73	157°35'04"
9	328078,65	1474027,44	214,37	132°02'20"
10	327935,10	1474186,65	135,6	78°01'07"
11	327963,25	1474319,30	3,38	177°27'32"
12	327959,87	1474319,45	26,92	129°57'09"
13	327942,58	1474340,09	25,3	168°01'25"
14	327917,83	1474345,34	177,05	257°56'51"
15	327880,86	1474172,19	22,44	314°15'34"
16	327896,52	1474156,12	213,7	258°09'32"
17	327941,72	1474336,76	0,42	189°41'19"
18	327941,31	1474336,69	0,41	207°49'26"
19	327940,95	1474336,50	0,42	223°05'27"
20	327940,64	1474336,21	0,42	244°39'13"
21	327940,46	1474335,83	0,4	262°52'29"
22	327940,41	1474335,43	0,41	276°57'10"
23	327940,46	1474335,02	0,42	295°20'46"
24	327940,64	1474334,64	0,42	316°54'32"
25	327940,95	1474334,35	0,42	332°49'07"
26	327941,32	1474334,16	0,4	351°28'09"
27	327941,72	1474334,10	0,41	8°19'32"
28	327942,13	1474334,16	0,42	26°33'54"
29	327942,51	1474334,35	0,41	45°00'00"
30	327942,80	1474334,64	0,42	64°39'13"
31	327942,98	1474335,02	0,42	80°18'40"
32	327943,05	1474335,43	0,41	99°55'34"
33	327942,98	1474335,83	0,42	115°20'46"
34	327942,80	1474336,21	0,41	134°59'59"
35	327942,51	1474336,50	0,42	153°26'05"
36	327942,13	1474336,69	0,42	170°18'40"
37	328065,23	1473998,45	11,82	56°12'56"
38	328071,80	1474008,27	11,34	144°46'04"
39	328062,54	1474014,81	11,9	235°01'39"
40	328055,72	1474005,06	11,58	325°11'54"
41	327915,20	1474176,64	7,21	101°45'42"
42	327913,73	1474183,70	11,24	191°57'34"
43	327902,73	1474181,37	7,17	282°09'22"
44	327904,24	1474174,36	11,19	11°45'05"
45	327896,52	1474156,12	0,42	295°20'46"

№ точки	X	Y	Длина линии, м	Дирекционный угол
46	327896,70	1474155,74	0,42	316°54'32"
47	327897,01	1474155,45	0,42	332°49'07"
48	327897,38	1474155,26	0,41	350°04'25"
49	327897,78	1474155,19	0,42	9°41'19"
50	327898,19	1474155,26	0,41	27°49'26"
51	327898,55	1474155,45	0,42	43°05'27"
52	327898,86	1474155,74	0,42	64°39'13"
53	327899,04	1474156,12	0,41	80°04'25"
54	327899,11	1474156,52	0,44	99°14'45"
55	327899,04	1474156,95	0,4	116°33'54"
56	327898,86	1474157,31	0,43	135°56'21"
57	327898,55	1474157,61	0,41	152°10'33"
58	327898,19	1474157,8	0,42	170°18'40"
59	327897,78	1474157,87	0,41	189°55'34"
60	327897,38	1474157,8	0,42	207°10'52"
61	327897,01	1474157,61	0,43	224°03'38"
62	327896,7	1474157,31	0,42	244°39'13"
63	327896,52	1474156,93	0,42	260°18'40"
64	327896,45	1474156,52	0,41	279°55'34"
Участок :3У27				
1	327720,82	1473956,88	41,54	66°31'14"
2	327737,37	1473994,98	4,52	102°07'48"
3	327736,42	1473999,40	5,04	174°39'04"
4	327731,40	1473999,87	3,76	280°06'50"
5	327732,06	1473996,17	40,56	246°12'34"
6	327715,70	1473959,06	2,54	333°20'02"
7	327717,97	1473957,92	3,03	339°57'08"
Участок :3У28				
1	327500,46	1473895,09	24,13	12°42'41"
2	327524,00	1473900,40	8,01	67°55'10"
3	327527,01	1473907,82	11,22	86°19'18"
4	327527,73	1473919,02	9,39	194°51'52"
5	327518,65	1473916,61	2,45	308°22'02"
6	327520,17	1473914,69	7,62	249°15'33"
7	327517,47	1473907,56	8,08	195°21'39"
8	327509,68	1473905,42	9,96	167°28'16"
9	327499,96	1473907,58	6,96	259°58'56"
10	327498,75	1473900,73	5,89	286°52'00"
Участок :3У29				
1	327762,87	1473696,66	15,24	66°51'02"
2	327768,86	1473710,67	19,56	134°32'39"
3	327755,14	1473724,61	2,95	271°21'33"
4	327755,21	1473721,66	19,22	174°42'59"
5	327736,07	1473723,43	37,88	315°01'55"
:11533:3У9 (72:23:000000:11533)				
1	330861,38	1475593,97	29,83	78°17'53"
2	330867,43	1475623,18	5,7	122°49'32"
3	330864,34	1475627,97	31,02	258°19'14"
4	330858,06	1475597,59	4,91	312°31'29"
:439:3У3 (72:23:0225001:439)				
1	330871,48	1475583,18	80,75	314°43'08"
2	330928,30	1475525,80	13,25	44°12'18"
3	330937,80	1475535,04	95,93	128°49'49"
4	330877,65	1475609,77	27,3	256°56'10"
5	330930,60	1475533,93	0,07	180°
6	330930,53	1475533,93	0,07	180°
7	330930,46	1475533,93	0,09	180°
8	330930,37	1475533,93	0,07	195°56'43"
9	330930,30	1475533,91	0,09	186°20'24"
10	330930,21	1475533,90	0,08	194°02'10"
11	330930,13	1475533,88	0,1	203°57'44"

№ точки	X	Y	Длина линии, м	Дирекционный угол
12	330930,04	1475533,84	0,08	203°11'54"
13	330929,97	1475533,81	0,08	203°11'54"
14	330929,9	1475533,78	0,08	209°44'41"
15	330929,83	1475533,74	0,09	215°32'15"
16	330929,76	1475533,69	0,09	212°00'19"
17	330929,68	1475533,64	0,07	225°00'00"
18	330929,63	1475533,59	0,08	230°11'39"
19	330929,58	1475533,53	0,08	225°00'00"
20	330929,52	1475533,47	0,08	230°11'39"
21	330929,47	1475533,41	0,09	229°23'55"
22	330929,41	1475533,34	0,07	243°26'05"
23	330929,38	1475533,28	0,08	240°15'18"
24	330929,34	1475533,21	0,09	251°33'54"
25	330929,31	1475533,12	0,09	257°28'16"
26	330929,29	1475533,03	0,08	240°15'18"
27	330929,25	1475532,96	0,06	251°33'54"
28	330929,23	1475532,90	0,11	264°48'20"
29	330929,22	1475532,79	0,07	270°
30	330929,22	1475532,72	0,08	270°
31	330929,22	1475532,64	0,09	270°
32	330929,22	1475532,55	0,07	270°
33	330929,22	1475532,48	0,08	277°07'30"
34	330929,23	1475532,40	0,09	282°31'43"
35	330929,25	1475532,31	0,1	293°57'44"
36	330929,29	1475532,22	0,07	285°56'43"
37	330929,31	1475532,15	0,07	278°07'48"
38	330929,32	1475532,08	0,08	314°59'59"
39	330929,38	1475532,02	0,09	288°26'05"
40	330929,41	1475531,93	0,08	299°44'41"
41	330929,45	1475531,86	0,09	305°32'15"
42	330929,50	1475531,79	0,08	320°11'39"
43	330929,56	1475531,74	0,09	305°32'15"
44	330929,61	1475531,67	0,08	320°11'39"
45	330929,67	1475531,62	0,09	324°27'44"
46	330929,74	1475531,57	0,07	314°59'59"
47	330929,79	1475531,52	0,08	330°15'18"
48	330929,86	1475531,48	0,09	341°33'54"
49	330929,95	1475531,45	0,1	323°07'48"
50	330930,03	1475531,39	0,08	336°48'05"
51	330930,10	1475531,36	0,09	347°28'16"
52	330930,19	1475531,34	0,07	351°52'11"
53	330930,26	1475531,33	0,07	344°03'16"
54	330930,33	1475531,31	0,09	347°28'16"
55	330930,42	1475531,29	0,07	0°
56	330930,49	1475531,29	0,09	0°
57	330930,58	1475531,29	0,08	0°
58	330930,66	1475531,29	0,09	12°31'43"
59	330930,75	1475531,31	0,09	12°31'43"
60	330930,84	1475531,33	0,07	8°07'48"
61	330930,91	1475531,34	0,09	12°31'43"
62	330931,00	1475531,36	0,06	30°57'49"
63	330931,05	1475531,39	0,11	33°41'24"
64	330931,14	1475531,45	0,08	23°11'54"
65	330931,21	1475531,48	0,09	26°33'54"
66	330931,29	1475531,52	0,09	35°32'15"
67	330931,36	1475531,57	0,07	45°00'00"
68	330931,41	1475531,62	0,08	39°48'20"
69	330931,47	1475531,67	0,1	45°00'00"
70	330931,54	1475531,74	0,06	59°02'10"
71	330931,57	1475531,79	0,09	49°23'55"
72	330931,63	1475531,86	0,08	66°48'05"

№ точки	X	Y	Длина линии, м	Дирекционный угол
73	330931,66	1475531,93	0,11	56°18'35"
74	330931,72	1475532,02	0,07	63°26'05"
75	330931,75	1475532,08	0,07	74°03'16"
76	330931,77	1475532,15	0,08	60°15'18"
77	330931,81	1475532,22	0,09	77°28'16"
78	330931,83	1475532,31	0,09	83°39'35"
79	330931,84	1475532,40	0,08	90°
80	330931,84	1475532,48	0,07	90°
81	330931,84	1475532,55	0,09	90°
82	330931,84	1475532,64	0,08	90°
83	330931,84	1475532,72	0,07	90°
84	330931,84	1475532,79	0,11	95°11'39"
85	330931,83	1475532,90	0,06	108°26'05"
86	330931,81	1475532,96	0,08	119°44'41"
87	330931,77	1475533,03	0,09	102°31'43"
88	330931,75	1475533,12	0,09	108°26'05"
89	330931,72	1475533,21	0,08	119°44'41"
90	330931,68	1475533,28	0,07	116°33'54"
91	330931,65	1475533,34	0,09	130°36'04"
92	330931,59	1475533,41	0,08	129°48'20"
93	330931,54	1475533,47	0,08	134°59'59"
94	330931,48	1475533,53	0,08	129°48'20"
95	330931,43	1475533,59	0,07	134°59'59"
96	330931,38	1475533,64	0,09	147°59'40"
97	330931,30	1475533,69	0,09	144°27'44"
98	330931,23	1475533,74	0,08	150°15'18"
99	330931,16	1475533,78	0,08	156°48'05"
100	330931,09	1475533,81	0,08	156°48'05"
101	330931,02	1475533,84	0,09	153°26'05"
102	330930,94	1475533,88	0,09	167°28'16"
103	330930,85	1475533,9	0,07	171°52'11"
104	330930,78	1475533,91	0,09	167°28'16"
105	330930,69	1475533,93	0,09	180°
:255:3У2 (72:23:0225001:255)				
1	330587,37	1475964,34	17,74	128°17'29"
2	330576,38	1475978,26	34,52	155°52'14"
3	330544,88	1475992,37	11,68	294°51'14"
4	330549,79	1475981,77	24,16	336°50'30"
5	330572,00	1475972,27	17,3	332°42'32"
:56:3У1 (72:23:0231002:56)				
1	330272,07	1475581,54	0,41	299°03'16"
2	330272,27	1475581,18	9,02	298°50'19"
3	330276,62	1475573,28	9,76	299°03'37"
4	330281,36	1475564,75	12,09	31°30'29"
5	330291,67	1475571,07	19,16	115°00'47"
6	330283,57	1475588,43	13,41	210°55'37"
:5721:3У1 (72:23:0432004:5721)				
1	328785,99	1474672,43	85,93	49°51'26"
2	328841,39	1474738,12	83,61	49°20'10"
3	328895,87	1474801,54	115,14	49°03'00"
4	328971,33	1474888,5	230,03	226°46'44"
5	328813,8	1474720,87	43,68	229°53'37"
6	328785,66	1474687,46	15,03	271°15'28"
:5721:3У2 (72:23:0432004:5721)				
1	328978,76	1475013	1,1	218°44'27"
2	328977,9	1475012,31	36,79	223°55'14"
3	328951,4	1474986,79	0,11	180°
4	328951,29	1474986,79	80,25	224°20'19"
5	328893,89	1474930,7	164,14	226°47'23"
6	328781,51	1474811,07	7,21	270°47'40"

№ точки	X	Y	Длина линии, м	Дирекционный угол
7	328781,61	1474803,86	28,19	46°59'01"
8	328800,84	1474824,47	112,78	44°47'04"
9	328880,89	1474903,92	6,6	44°19'28"
10	328885,61	1474908,53	139,97	48°16'42"
:410:3У5 (72:17:0202002:410(2))				
1	327691,83	1473890,74	1,4	153°47'59"
2	327690,57	1473891,36	3,98	153°45'24"
3	327687,00	1473893,12	9,13	246°26'20"
4	327683,35	1473884,75	2,54	213°26'23"
5	327681,23	1473883,35	4,38	294°41'34"
6	327683,06	1473879,37	4,33	28°41'41"
7	327686,86	1473881,45	3,25	51°30'20"
8	327688,88	1473883,99	7,37	66°23'34"
:6878:3У1 (72:17:0000000:6878)				
1	327907,48	1473413,77	16,6	84°34'27"
2	327909,05	1473430,3	3,13	133°42'14"
3	327906,89	1473432,56	17,05	264°53'04"
4	327905,37	1473415,58	2,78	319°22'34"
:6878:3У2 (72:17:0000000:6878)				
1	327443,99	1473738,24	20,95	92°29'22"
2	327443,08	1473759,17	12,31	153°18'36"
3	327432,08	1473764,7	20,6	270°25'01"
4	327432,23	1473744,1	13,14	333°30'46"
:6878:3У3 (72:17:0000000:6878)				
1	327422,73	1473877,09	10,42	13°12'32"
2	327432,87	1473879,47	14,74	96°23'14"
3	327431,23	1473894,12	10,17	194°27'35"
4	327421,38	1473891,58	14,55	275°19'21"
:6881:3У5 (72:17:0000000:6881 (9))				
1	327957,11	1473440,14	41,2	226°05'30"
2	327928,54	1473410,46	27,81	134°29'24"
3	327909,05	1473430,30	16,6	264°34'27"
4	327907,48	1473413,77	110,64	315°56'27"
5	327986,99	1473336,83	121,13	306°41'10"
6	328059,36	1473239,69	204,74	320°59'19"
7	328218,45	1473110,81	14,96	45°21'07"
8	328228,96	1473121,45	97,51	136°16'47"
9	328158,49	1473188,84	39,32	45°34'37"
10	328186,01	1473216,92	111,06	135°45'18"
11	328106,45	1473294,41	8,93	67°32'35"
12	328109,86	1473302,66	96,28	137°50'13"
13	328038,49	1473367,29	4,71	225°41'17"
14	328035,20	1473363,92	109,12	135°41'39"
15	327955,49	1473435,62	0,99	357°06'31"
16	327956,48	1473435,57	0,96	327°18'01"
17	327957,29	1473435,05	6,68	314°16'18"
18	327961,95	1473430,27	0,67	304°38'27"
19	327962,33	1473429,72	0,97	280°43'43"
20	327962,51	1473428,77	0,73	257°18'01"
21	327962,35	1473428,06	0,74	236°31'25"
22	327961,94	1473427,44	6,81	224°35'00"
23	327957,09	1473422,66	0,92	211°16'57"
24	327956,30	1473422,18	0,73	187°07'30"
25	327955,58	1473422,09	0,74	165°57'49"
26	327954,86	1473422,27	0,72	145°12'14"
27	327954,27	1473422,68	6,7	134°12'48"
28	327949,60	1473427,48	0,9	120°51'15"
29	327949,14	1473428,25	0,83	96°11'19"
30	327949,05	1473429,08	0,63	75°18'09"
31	327949,21	1473429,69	0,73	55°39'14"

№ точки	X	Y	Длина линии, м	Дирекционный угол
32	327949,62	1473430,29	6,82	44°45'44"
33	327954,46	1473435,09	0,44	37°38'51"
34	327954,81	1473435,36	0,73	20°55'28"
35	327993,69	1473340,04	0,44	350°45'13"
36	327994,12	1473339,97	0,41	332°10'33"
37	327994,48	1473339,78	0,42	316°54'32"
38	327994,79	1473339,49	0,41	299°03'16"
39	327994,99	1473339,13	0,42	274°05'08"
40	327995,02	1473338,71	0,41	265°48'54"
41	327994,99	1473338,3	0,42	241°36'25"
42	327994,79	1473337,93	0,44	225°00'00"
43	327994,48	1473337,62	0,41	207°49'26"
44	327994,12	1473337,43	0,41	186°57'10"
45	327993,71	1473337,38	0,42	173°12'39"
46	327993,29	1473337,43	0,41	152°10'33"
47	327992,93	1473337,62	0,43	134°03'38"
48	327992,63	1473337,93	0,41	115°56'32"
49	327992,45	1473338,3	0,42	99°41'19"
50	327992,38	1473338,71	0,43	80°32'15"
51	327992,45	1473339,13	0,4	63°26'05"
52	327992,63	1473339,49	0,42	44°01'44"
53	327992,93	1473339,78	0,41	27°49'26"
54	327993,29	1473339,97	0,41	9°55'34"
55	328058,08	1473278,97	0,4	352°52'29"
56	328058,48	1473278,92	0,42	332°49'07"
57	328058,85	1473278,73	0,42	314°01'44"
58	328059,14	1473278,43	0,42	298°23'34"
59	328059,34	1473278,06	0,43	279°27'44"
60	328059,41	1473277,64	0,41	260°04'25"
61	328059,34	1473277,24	0,43	242°14'29"
62	328059,14	1473276,86	0,41	225°00'00"
63	328058,85	1473276,57	0,42	207°10'52"
64	328058,48	1473276,38	0,41	189°55'34"
65	328058,08	1473276,31	0,42	170°18'40"
66	328057,67	1473276,38	0,42	155°53'51"
67	328057,29	1473276,55	0,44	134°59'59"
68	328056,98	1473276,86	0,4	113°23'06"
69	328056,82	1473277,23	0,42	99°41'19"
70	328056,75	1473277,64	0,41	80°04'25"
71	328056,82	1473278,04	0,41	67°09'58"
72	328056,98	1473278,42	0,44	45°00'00"
73	328057,29	1473278,73	0,42	26°33'54"
74	328057,67	1473278,92	0,41	6°57'10"
75	328084,56	1473312,24	11,87	317°00'53"
76	328093,24	1473304,15	12,46	226°59'02"
77	328084,74	1473295,04	11,87	137°00'53"
78	328076,06	1473303,13	12,46	46°59'02"
79	328088,30	1473250,62	11,03	189°48'44"
80	328077,43	1473248,74	7,34	100°02'22"
81	328076,15	1473255,97	11,09	9°01'44"
82	328087,10	1473257,71	7,19	279°36'23"
83	328177,64	1473218,81	0,75	350°47'20"
84	328178,38	1473218,69	0,72	328°04'44"
85	328178,99	1473218,31	3,21	318°39'46"
86	328181,40	1473216,19	0,68	308°23'42"
87	328181,82	1473215,66	0,97	283°44'56"
88	328182,05	1473214,72	0,75	261°32'41"
89	328181,94	1473213,98	0,72	239°10'20"
90	328181,57	1473213,36	5,93	228°12'50"
91	328177,62	1473208,94	0,89	214°56'21"
92	328176,89	1473208,43	0,99	188°07'48"

№ точки	X	Y	Длина линии, м	Дирекционный угол
93	328175,91	1473208,29	0,73	162°33'10"
94	328175,21	1473208,51	0,48	144°19'24"
95	328174,82	1473208,79	3,2	138°32'41"
96	328172,42	1473210,91	1	124°00'26"
97	328171,86	1473211,74	0,73	97°54'25"
98	328171,76	1473212,46	0,65	79°22'49"
99	328171,88	1473213,10	0,74	59°18'01"
100	328172,26	1473213,74	5,89	48°22'28"
101	328176,17	1473218,14	0,91	34°44'05"
102	328176,92	1473218,66	0,74	11°46'05"
103	328220,81	1473119,80	0,41	353°02'49"
104	328221,22	1473119,75	0,41	332°10'33"
105	328221,58	1473119,56	0,43	315°56'21"
106	328221,89	1473119,26	0,41	299°03'16"
107	328222,09	1473118,90	0,41	276°57'10"
108	328222,14	1473118,49	0,42	263°12'39"
109	328222,09	1473118,07	0,41	240°56'43"
110	328221,89	1473117,71	0,44	225°00'00"
111	328221,58	1473117,40	0,41	207°49'26"
112	328221,22	1473117,21	0,42	189°41'19"
113	328220,81	1473117,14	0,43	170°32'15"
114	328220,39	1473117,21	0,41	152°10'33"
115	328220,03	1473117,40	0,43	137°48'55"
116	328219,71	1473117,69	0,42	115°20'46"
117	328219,53	1473118,07	0,4	97°07'30"
118	328219,48	1473118,47	0,41	83°02'49"
119	328219,53	1473118,88	0,42	64°39'13"
120	328219,71	1473119,26	0,44	43°09'08"
121	328220,03	1473119,56	0,41	27°49'26"
122	328220,39	1473119,75	0,42	6°47'20"
:6881:3У5 (72:17:000000:6881 (9)) остров 1				
1	327443,08	1473759,17	20,95	272°29'22"
2	327443,99	1473738,24	296,19	333°27'48"
3	327708,98	1473605,91	273,49	315°53'51"
4	327905,37	1473415,58	17,05	84°53'04"
5	327906,89	1473432,56	260,44	134°43'23"
6	327723,62	1473617,61	314,23	153°13'28"
7	327521,90	1473710,70	0,41	353°02'49"
8	327522,31	1473710,65	0,41	332°10'33"
9	327522,67	1473710,46	0,44	314°59'59"
10	327522,98	1473710,15	0,4	296°33'54"
11	327523,16	1473709,79	0,42	279°41'19"
12	327523,23	1473709,38	0,43	260°32'15"
13	327523,16	1473708,96	0,4	243°26'05"
14	327522,98	1473708,60	0,44	225°00'00"
15	327522,67	1473708,29	0,41	207°49'26"
16	327522,31	1473708,10	0,41	186°57'10"
17	327521,90	1473708,05	0,42	173°12'39"
18	327521,48	1473708,10	0,41	152°10'33"
19	327521,12	1473708,29	0,43	134°03'38"
20	327520,82	1473708,60	0,4	116°33'54"
21	327520,64	1473708,96	0,43	99°27'44"
22	327520,57	1473709,38	0,42	80°18'40"
:6881:3У5 (72:17:000000:6881 (9)) остров 1				
23	327520,64	1473709,79	0,39	66°02'15»
24	327520,80	1473710,15	0,45	44°05'26»
25	327521,12	1473710,46	0,41	27°49'26»
26	327521,48	1473710,65	0,42	6°47'20»
27	327712,85	1473617,19	0,33	342°07'16»
28	327713,16	1473617,09	6,21	335°07'41»
29	327718,79	1473614,48	0,58	319°11'05»

№ точки	X	Y	Длина линии, м	Дирекционный угол
30	327719,23	1473614,10	0,31	292°28'45»
31	327719,35	1473613,81	0,33	273°28'05»
32	327719,37	1473613,48	0,34	254°44'41»
33	327719,28	1473613,15	6,43	244°59'18»
34	327716,56	1473607,32	0,34	217°52'29»
35	327716,29	1473607,11	0,33	203°25'43»
36	327715,99	1473606,98	0,33	183°28'05»
37	327715,66	1473606,96	0,31	163°18'02»
38	327715,36	1473607,05	6,44	155°01'33»
39	327709,52	1473609,77	0,35	131°29'47»
40	327709,29	1473610,03	0,34	112°45'03»
41	327709,16	1473610,34	0,31	91°50'51»
42	327709,15	1473610,65	0,34	74°44'41»
43	327709,24	1473610,98	6,44	64°54'28»
44	327711,97	1473616,81	0,33	40°01'48»
45	327712,22	1473617,02	0,33	28°53'11»
46	327712,51	1473617,18	0,34	1°41'04»
47	327887,48	1473443,75	0,42	353°12'39»
48	327887,90	1473443,70	0,42	332°49'07»
49	327888,27	1473443,51	0,42	314°01'44»
50	327888,56	1473443,21	0,41	295°56'32»
51	327888,74	1473442,84	0,43	279°27'44»
52	327888,81	1473442,42	0,41	260°04'25»
53	327888,74	1473442,02	0,42	244°39'13»
54	327888,56	1473441,64	0,41	225°00'00»
55	327888,27	1473441,35	0,42	207°10'52»
56	327887,9	1473441,16	0,43	189°27'44»
57	327887,48	1473441,09	0,4	169°49'28»
58	327887,09	1473441,16	0,44	154°35'32»
59	327886,69	1473441,35	0,41	134°59'59»
60	327886,40	1473441,64	0,42	115°20'46»
61	327886,22	1473442,02	0,41	99°55'34»
62	327886,15	1473442,42	0,43	80°32'15»
63	327886,22	1473442,84	0,41	64°03'27»
64	327886,40	1473443,21	0,42	45°58'15»
65	327886,69	1473443,51	0,42	26°33'54»
66	327887,07	1473443,70	0,41	6°57'10»
:6881:3У5 (72:17:000000:6881 (9)) остров 2				
1	327421,38	1473891,58	17,33	194°23'49»
2	327404,59	1473887,27	128,53	269°17'28»
3	327403,00	1473758,75	32,7	333°22'48»
4	327432,23	1473744,10	20,6	90°25'01»
5	327432,08	1473764,70	8,77	153°26'05»
6	327424,24	1473768,62	107,65	93°01'09"
7	327418,57	1473876,12	4,27	13°07'31"
8	327422,73	1473877,09	14,55	95°19'21"
9	327411,37	1473887,91	0,33	342°07'16"
10	327411,68	1473887,81	6,4	332°40'29"
11	327417,37	1473884,87	0,56	314°16'29"
12	327417,76	1473884,47	0,33	289°32'11"
13	327417,87	1473884,16	0,32	273°34'34"
14	327417,89	1473883,84	0,33	250°27'48"
15	327417,78	1473883,53	6,66	242°37'35"
16	327414,72	1473877,62	0,33	215°08'03"
17	327414,45	1473877,43	0,31	202°28'46"
18	327414,16	1473877,31	0,34	180°
19	327413,82	1473877,31	0,32	163°48'38"
20	327413,51	1473877,40	6,65	152°30'36"
21	327407,61	1473880,47	0,33	127°34'06"
22	327407,41	1473880,73	0,33	109°32'11"
23	327407,30	1473881,04	0,33	90°

№ точки	X	Y	Длина линии, м	Дирекционный угол
24	327407,30	1473881,37	0,32	73°48'38"
25	327407,39	1473881,68	6,66	62°26'02"
26	327410,47	1473887,58	0,33	40°01'48"
27	327410,72	1473887,79	0,33	21°09'40"
28	327411,03	1473887,91	0,34	0°
29	327409,73	1473769,27	0,35	356°43'46"
30	327410,08	1473769,25	0,3	336°48'05"
31	327410,36	1473769,13	0,33	317°29'22"
32	327410,60	1473768,91	6,66	308°13'46"
33	327414,72	1473763,68	0,34	285°15'18"
34	327414,81	1473763,35	0,31	262°38'51"
35	327414,77	1473763,04	0,33	248°50'19"
36	327414,65	1473762,73	0,33	227°29'22"
37	327414,43	1473762,49	6,64	218°12'55"
38	327409,21	1473758,38	0,32	198°26'05"
39	327408,91	1473758,28	0,35	175°06'03"
40	327408,56	1473758,31	0,3	156°48'05"
41	327408,28	1473758,43	0,35	139°34'26"
42	327408,01	1473758,66	6,39	128°16'04"
43	327404,05	1473763,68	0,57	114°46'30"
44	327403,81	1473764,20	0,33	83°05'19"
45	327403,85	1473764,53	0,33	68°50'19"
46	327403,97	1473764,84	0,33	47°29'22"
47	327404,19	1473765,08	6,65	38°16'59"
48	327409,41	1473769,20	0,33	12°20'20"
:6881:3У5 (72:17:000000:6881 (9)) остров 3				
1	327669,51	1473811,60	4,11	242°56'10"
2	327667,64	1473807,94	10,74	256°25'46"
3	327665,12	1473797,50	2,75	259°30'30"
4	327664,62	1473794,80	100,99	315°01'55"
5	327736,07	1473723,43	19,22	354°42'59"
6	327755,21	1473721,66	2,95	91°21'33"
7	327755,14	1473724,61	122,06	134°32'54"
:6881:3У5 (72:17:000000:6881 (9)) остров 4				
1	327806,68	1473733,28	43,23	232°31'42"
2	327780,38	1473698,97	16,42	134°33'21"
3	327768,86	1473710,67	15,24	246°51'02"
4	327762,87	1473696,66	12,59	315°05'47"
5	327771,79	1473687,77	26,49	232°21'36"
6	327755,61	1473666,79	11,59	318°02'31"
7	327764,23	1473659,04	33,62	8°33'06"
8	327797,48	1473664,04	23,38	356°42'50"
9	327820,82	1473662,70	18,37	101°31'26"
10	327817,15	1473680,70	10,43	184°40'20"
11	327806,75	1473679,85	23,28	74°54'47"
12	327812,81	1473702,33	24,55	102°46'45"
13	327807,38	1473726,27	0,35	108°26'05"
14	327807,27	1473726,60	0,33	86°31'54"
15	327807,29	1473726,93	6,38	95°29'13"
16	327794,22	1473678,71	0,32	351°07'09"
17	327794,54	1473678,66	9	340°44'23"
18	327803,04	1473675,69	0,57	324°55'34"
19	327803,51	1473675,36	0,32	295°46'09"
20	327803,65	1473675,07	0,34	281°58'34"
21	327803,72	1473674,74	0,32	257°16'32"
22	327803,65	1473674,43	9,25	250°41'01"
23	327800,59	1473665,70	0,32	228°48'50"
24	327800,38	1473665,46	0,31	210°39'02"
25	327800,11	1473665,30	0,35	188°07'48"
26	327799,76	1473665,25	0,32	171°07'09"
27	327799,44	1473665,30	9,25	160°37'30"

№ точки	X	Y	Длина линии, м	Дирекционный угол
28	327790,71	1473668,37	0,32	138°48'50"
29	327790,47	1473668,58	0,34	118°04'20"
30	327790,31	1473668,88	0,32	98°52'50"
31	327790,26	1473669,2	0,33	81°23'03"
32	327790,31	1473669,53	9,24	70°39'47"
33	327793,37	1473678,25	0,34	45°00'00"
34	327793,61	1473678,49	0,34	30°22'44"
35	327793,90	1473678,66	0,32	8°52'50"
36	327762,48	1473672,08	0,34	349°41'42"
37	327762,81	1473672,02	0,34	328°10'21"
38	327763,10	1473671,84	5,29	320°49'57"
39	327767,20	1473668,50	0,57	304°14'56"
40	327767,52	1473668,03	0,33	276°54'40"
41	327767,56	1473667,7	0,33	261°23'03"
42	327767,51	1473667,37	0,34	239°37'15"
43	327767,34	1473667,08	5,93	230°24'17"
44	327763,56	1473662,51	0,34	208°04'20"
45	327763,26	1473662,35	0,33	188°36'56"
46	327762,93	1473662,30	0,35	168°21'58"
47	327762,59	1473662,37	0,32	147°48'15"
48	327762,32	1473662,54	5,53	140°29'57"
49	327758,05	1473666,06	0,34	118°04'20"
50	327757,89	1473666,36	0,32	98°52'50"
51	327757,84	1473666,68	0,32	77°16'32"
52	327757,91	1473666,99	0,34	61°55'39"
53	327758,07	1473667,29	5,95	50°31'39"
54	327761,85	1473671,88	0,34	25°49'15"
55	327762,16	1473672,03	0,32	8°52'50"