


ПЛАН БЛАГОУСТРОЙСТВА ТЕРРИТОРИИ. ПЛАН ОЗЕЛЕНЕНИЯ М 1:500

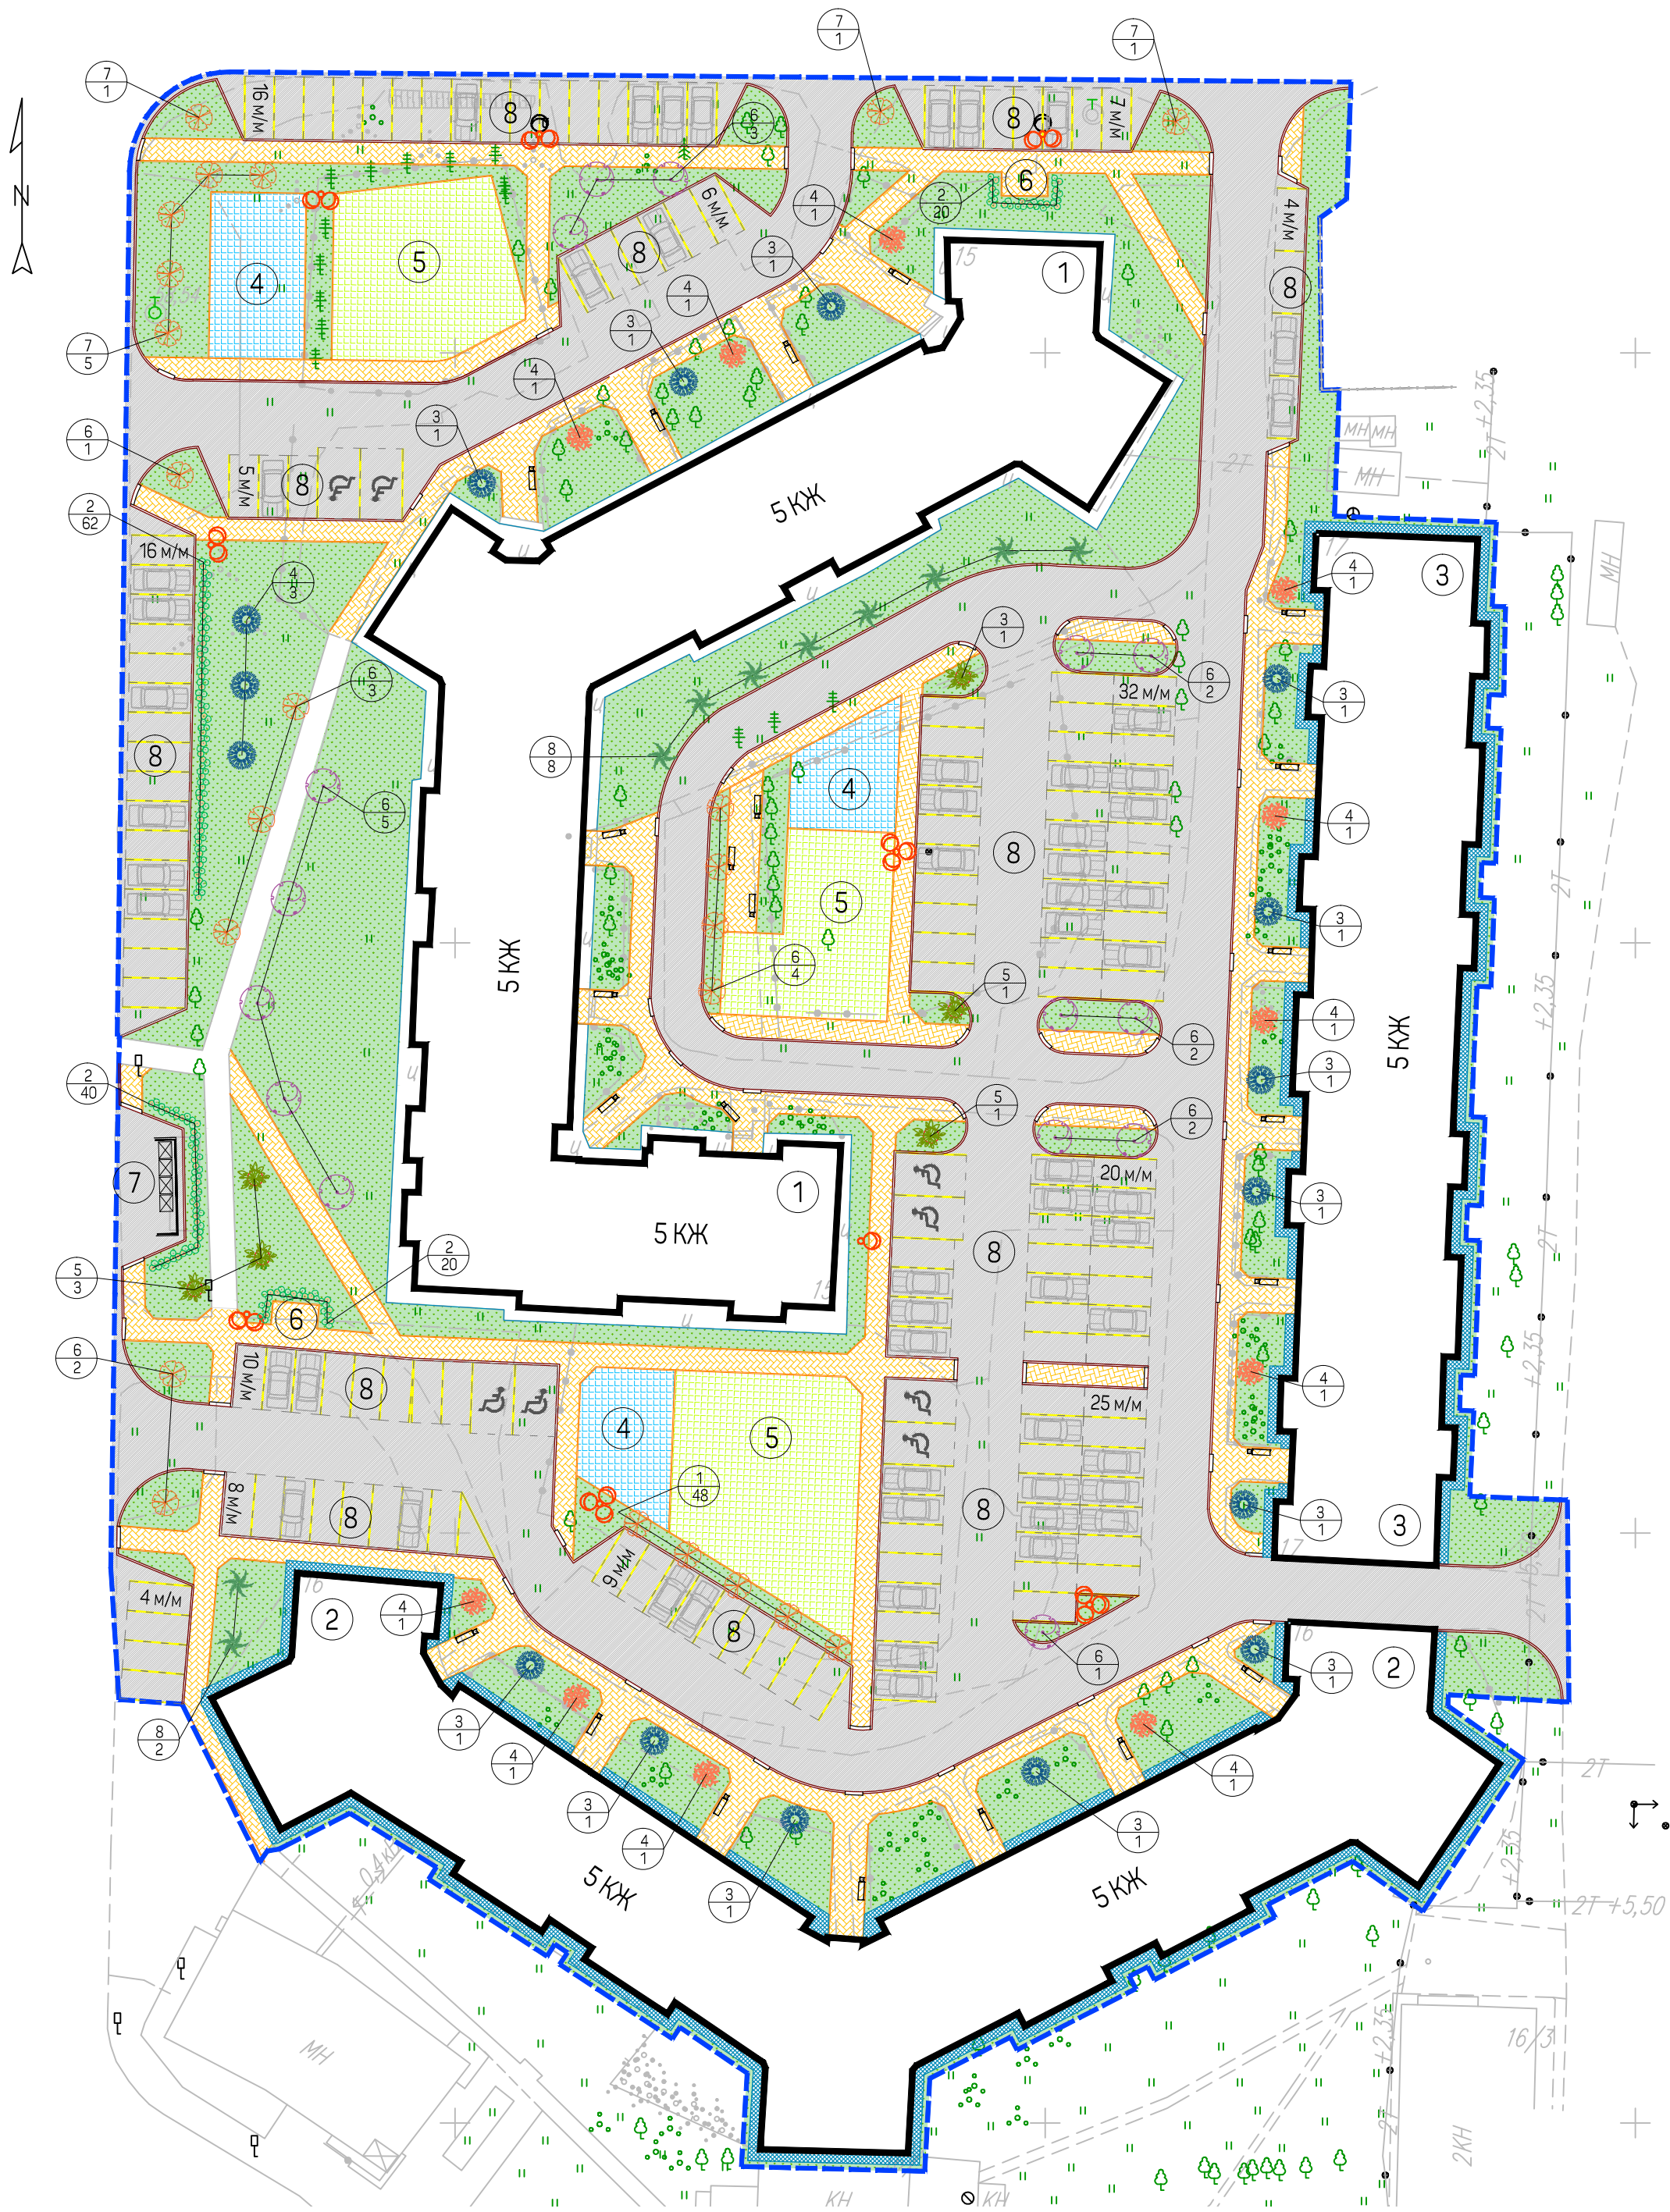

Элементы озеленения

Пузыреплодник калинолистный "Diablo"



Спирея иволистная "Грандифлора"



Сирень "Красавица Москвы"



Яблоня декоративная "Royalty"



Дуб черешчатый Fastigiata



Липа мелколистная "Гринспир"



Ель колючая "Iseli Fastigiata"



Экспликация зданий и сооружений

№ по плану	Наименование	Примечание
1	Многоквартирный жилой дом № 15, ул. Мира	
2	Многоквартирный жилой дом № 16, ул. Мира	
3	Многоквартирный жилой дом № 17, ул. Мира	
4	Спортивная площадка, тренажеры	
5	Площадка для игр детей дошкольного, младшего и среднего школьных возрастов	
6	Хозяйственная площадка	
7	Площадка для мусорных контейнеров	
8	Парковка	

Ведомость элементов озеленения

Поз.	Наименование породы или вида насаждения	Воз-раст, лет.	Кол-во, шт.	Примечание
1	Газон обыкновенный, м.кв	-	3569,5	Торфо-песчанная смесь с содержанием торфа 70%, песка 30% - 0,10 м
2	Пузыреплодник калинолистный "Diablo"	3	142	Однорядная живая изгородь, 2 куста на 1 п.м.
3	Спирея иволистная "Грандифлора"	3	16	
4	Сирень обыкновенная "Красавица Москвы"	3	11	
5	Яблоня декоративная "Royalty"	3	5	
6	Дуб черешчатый Fastigiata	3	15	
7	Липа мелколистная "Гринспир"	3	25	
8	Ель колючая "Iseli Fastigiata"	3	10	

Условные обозначения

	Граница благоустройства		Площадки детские (травмобезопасное покрытие)
	Существующие здания, сооружения		Площадки спортивные (травмобезопасное покрытие)
	Отмостка (ремонт)		Озеленение (газон обыкновенный)
	Проезды (асфальтобетон)		Бортовой камень БР100.30.15
	Тротуар (асфальтобетон)		Бортовой камень БР100.20.8
	Автостоянки		Пониженный бортовой камень БР100.30.15
	м/м для хранения транспорта МГН		Уличное освещение
			Мусоросборные контейнеры

11/20-ПБ					
Благоустройство дворовых территорий в МП п.Боровский, Тюменской области					
Дворовая территория по ул. Мира д.15, 16, 17					
Изм.	Кол.уч.	Лист	Ндок.	Подп.	Дата
Выполнил	Громак				05.20
Проверил	Лебенштейн				05.20
Н.контроль	Кириянов				05.20
Проект благоустройства территории				Стадия	Лист
План благоустройства территории				П	5
План озеленения М 1:500				ООО "АКБ "Куб-А"	