


Согласовано					
Взам. инв. №					
Год					
И-д № подл.					

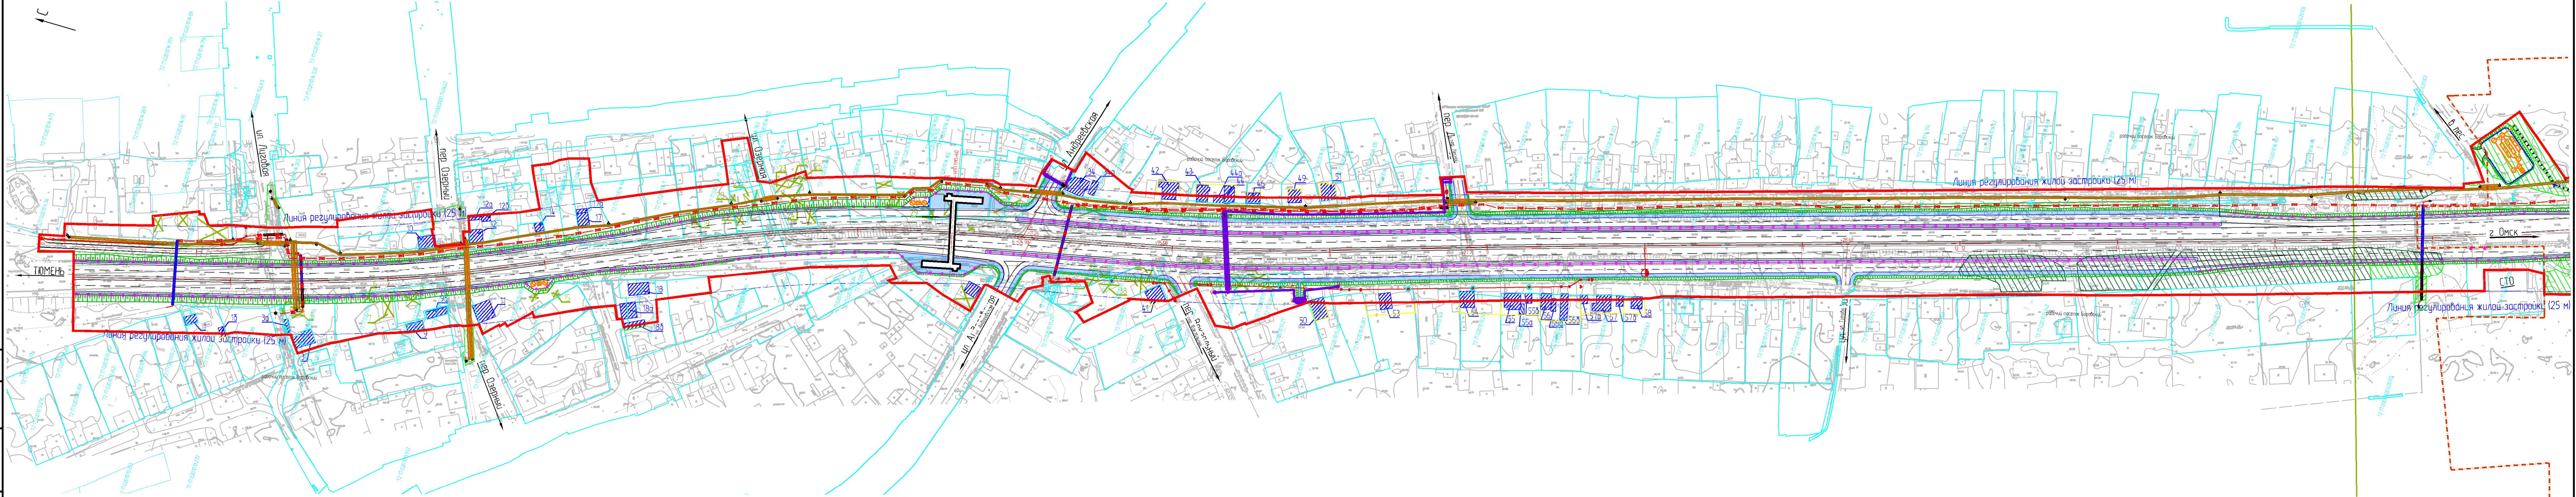

- Условные обозначения
- ось дороги
 - граница проектной полосы отвода
 - граница временной полосы отвода
 - граница временной полосы отвода на период сноса
 - граница земельного участка по ГКН
 - граница населенного пункта
 - демонтаж существующих зданий в зоне регулирования жилой застройки

						ПР-ПР03.43			
						Реконструкция участков автомобильной дороги Р 402 Тюмень – Ялуторовск – Ишим – Омск Реконструкция автомобильной дороги Р-402 Тюмень – Ялуторовск – Ишим – Омск, участок км 17+200 – км 28+730, Тюменская область (п. Боровский – р.п. Винзели)			
Изм.	Кол.уч.	Лист	№ док.	Подп.	Дата	Автомобильная дорога	Стадия	Лист	Листов
Разраб.	Зайцев				10.20		П	1	1
Проверил						План сносимых зданий и сооружений М1:2000			
Н.контр.						ООО «Центр Дорпроект»			
ГИП									